


- Oznaczenie:
- ① –Projektowane boisko
 - ② –Istniejący budynek szkolny
 - ③ –Istniejący budynek gospodarczy
 - o ogrodzenie o wysokości h=4,00m
 - o ogrodzenie o wysokości h=2,00m
 - niecka odwodnieniowa szer 0,6 m o zagłębieniu 0,3 m
 - Z1-Z5 Zabawki – wyposażenie placu zabaw
 - Ⓐ Ławka bez oparcia
 - Ⓚ Kosz na śmieci
 - Ⓜ Projektowana oprawa oświetleniowa na ist. słupie
 - Projektowana zielen
 - Istniejący rów umocniony

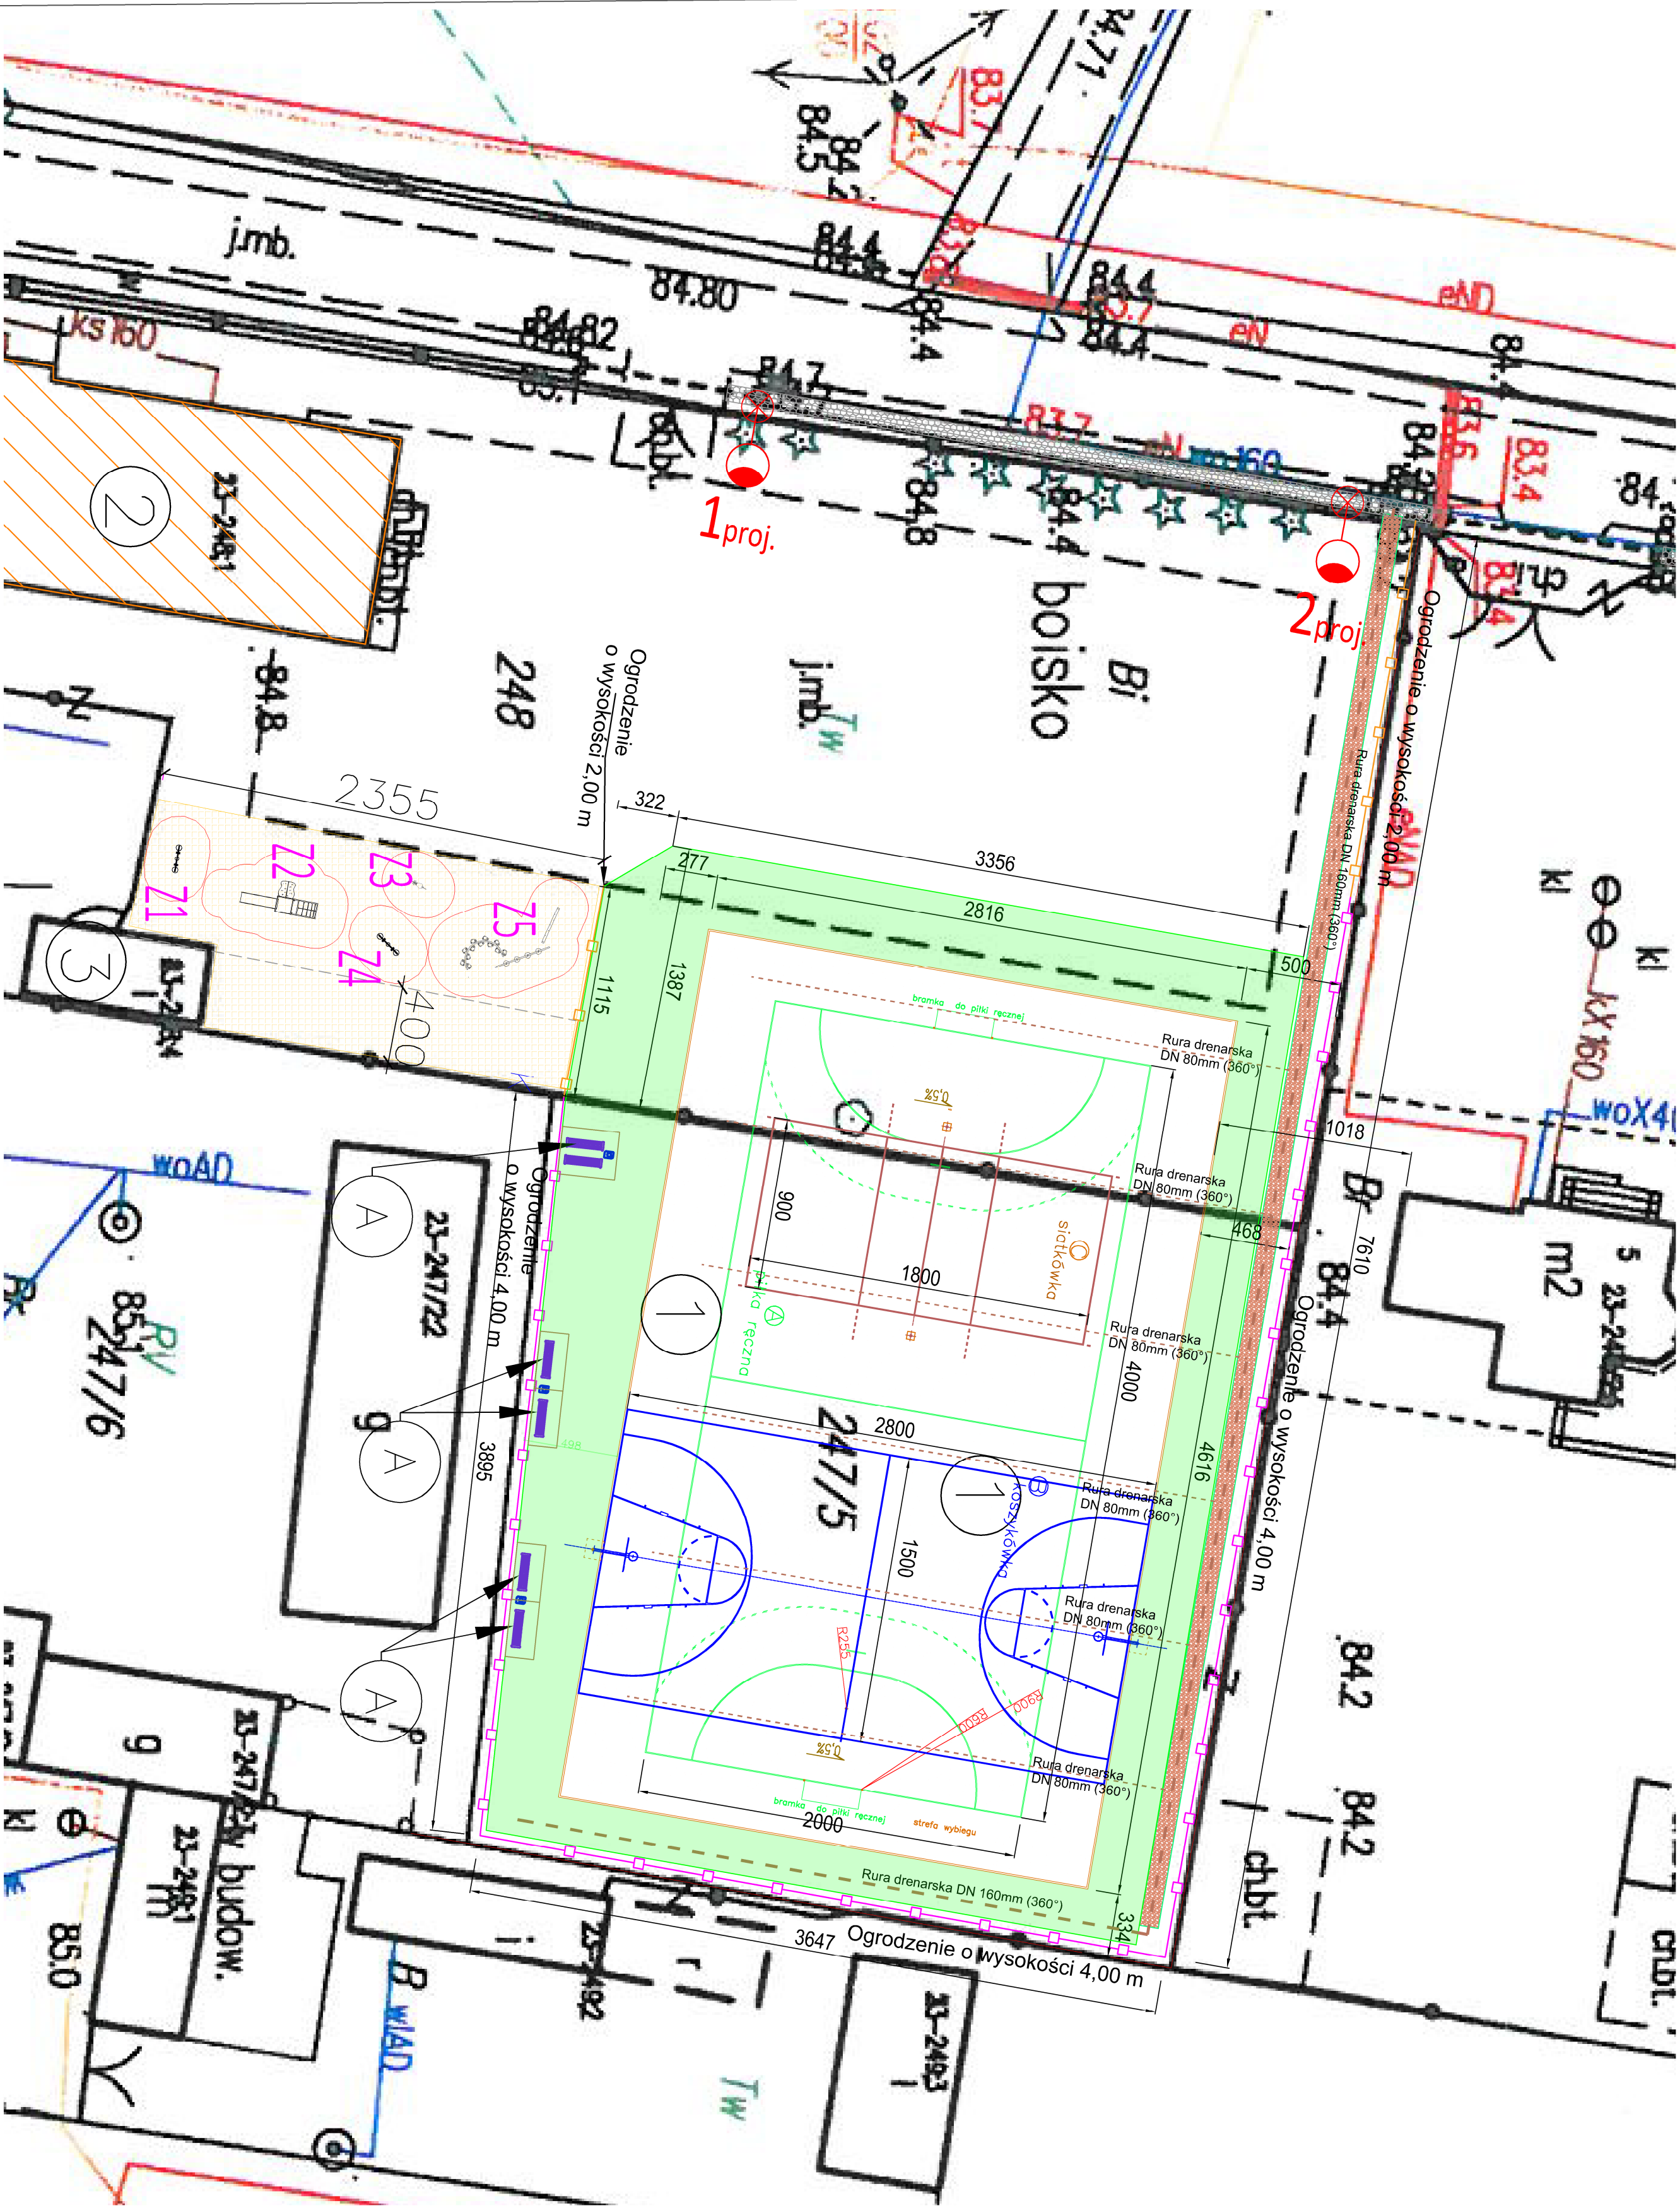

Temat:		Budowa boiska wielofunkcyjnego	
Inwestor:		GMINA SOCHACZEW	
Projektant:		mgr inż. Marek Krawczyk w spec. konstr.-bud. MAZ/0079/POK/10	
Branża:		konstrukcyjno-budowlana	
Lokalizacja:		MOKAS działka nr ewid. 247/5	nr rys. B-2
Nazwa rysunku:		Projekt zagospodarowania boiska 1:250	
data:		format rys.	skala rys.
III, 2020r.		A 2	1 : 250