


ZAŁĄCZNIK NR 1
do uchwały nr XI/51/2019
Rady Gminy Sochaczew
z dnia 31 lipca 2019 r.



Rysunek miejscowego planu zagospodarowania przestrzennego Gminy Sochaczew - wieś Czerwonka Parcel
skala 1 : 1 000
Tereny o symbolach:
1 KDL, 2 KDd - 7 KDd, 1 MNu - 8 MNu, ZP

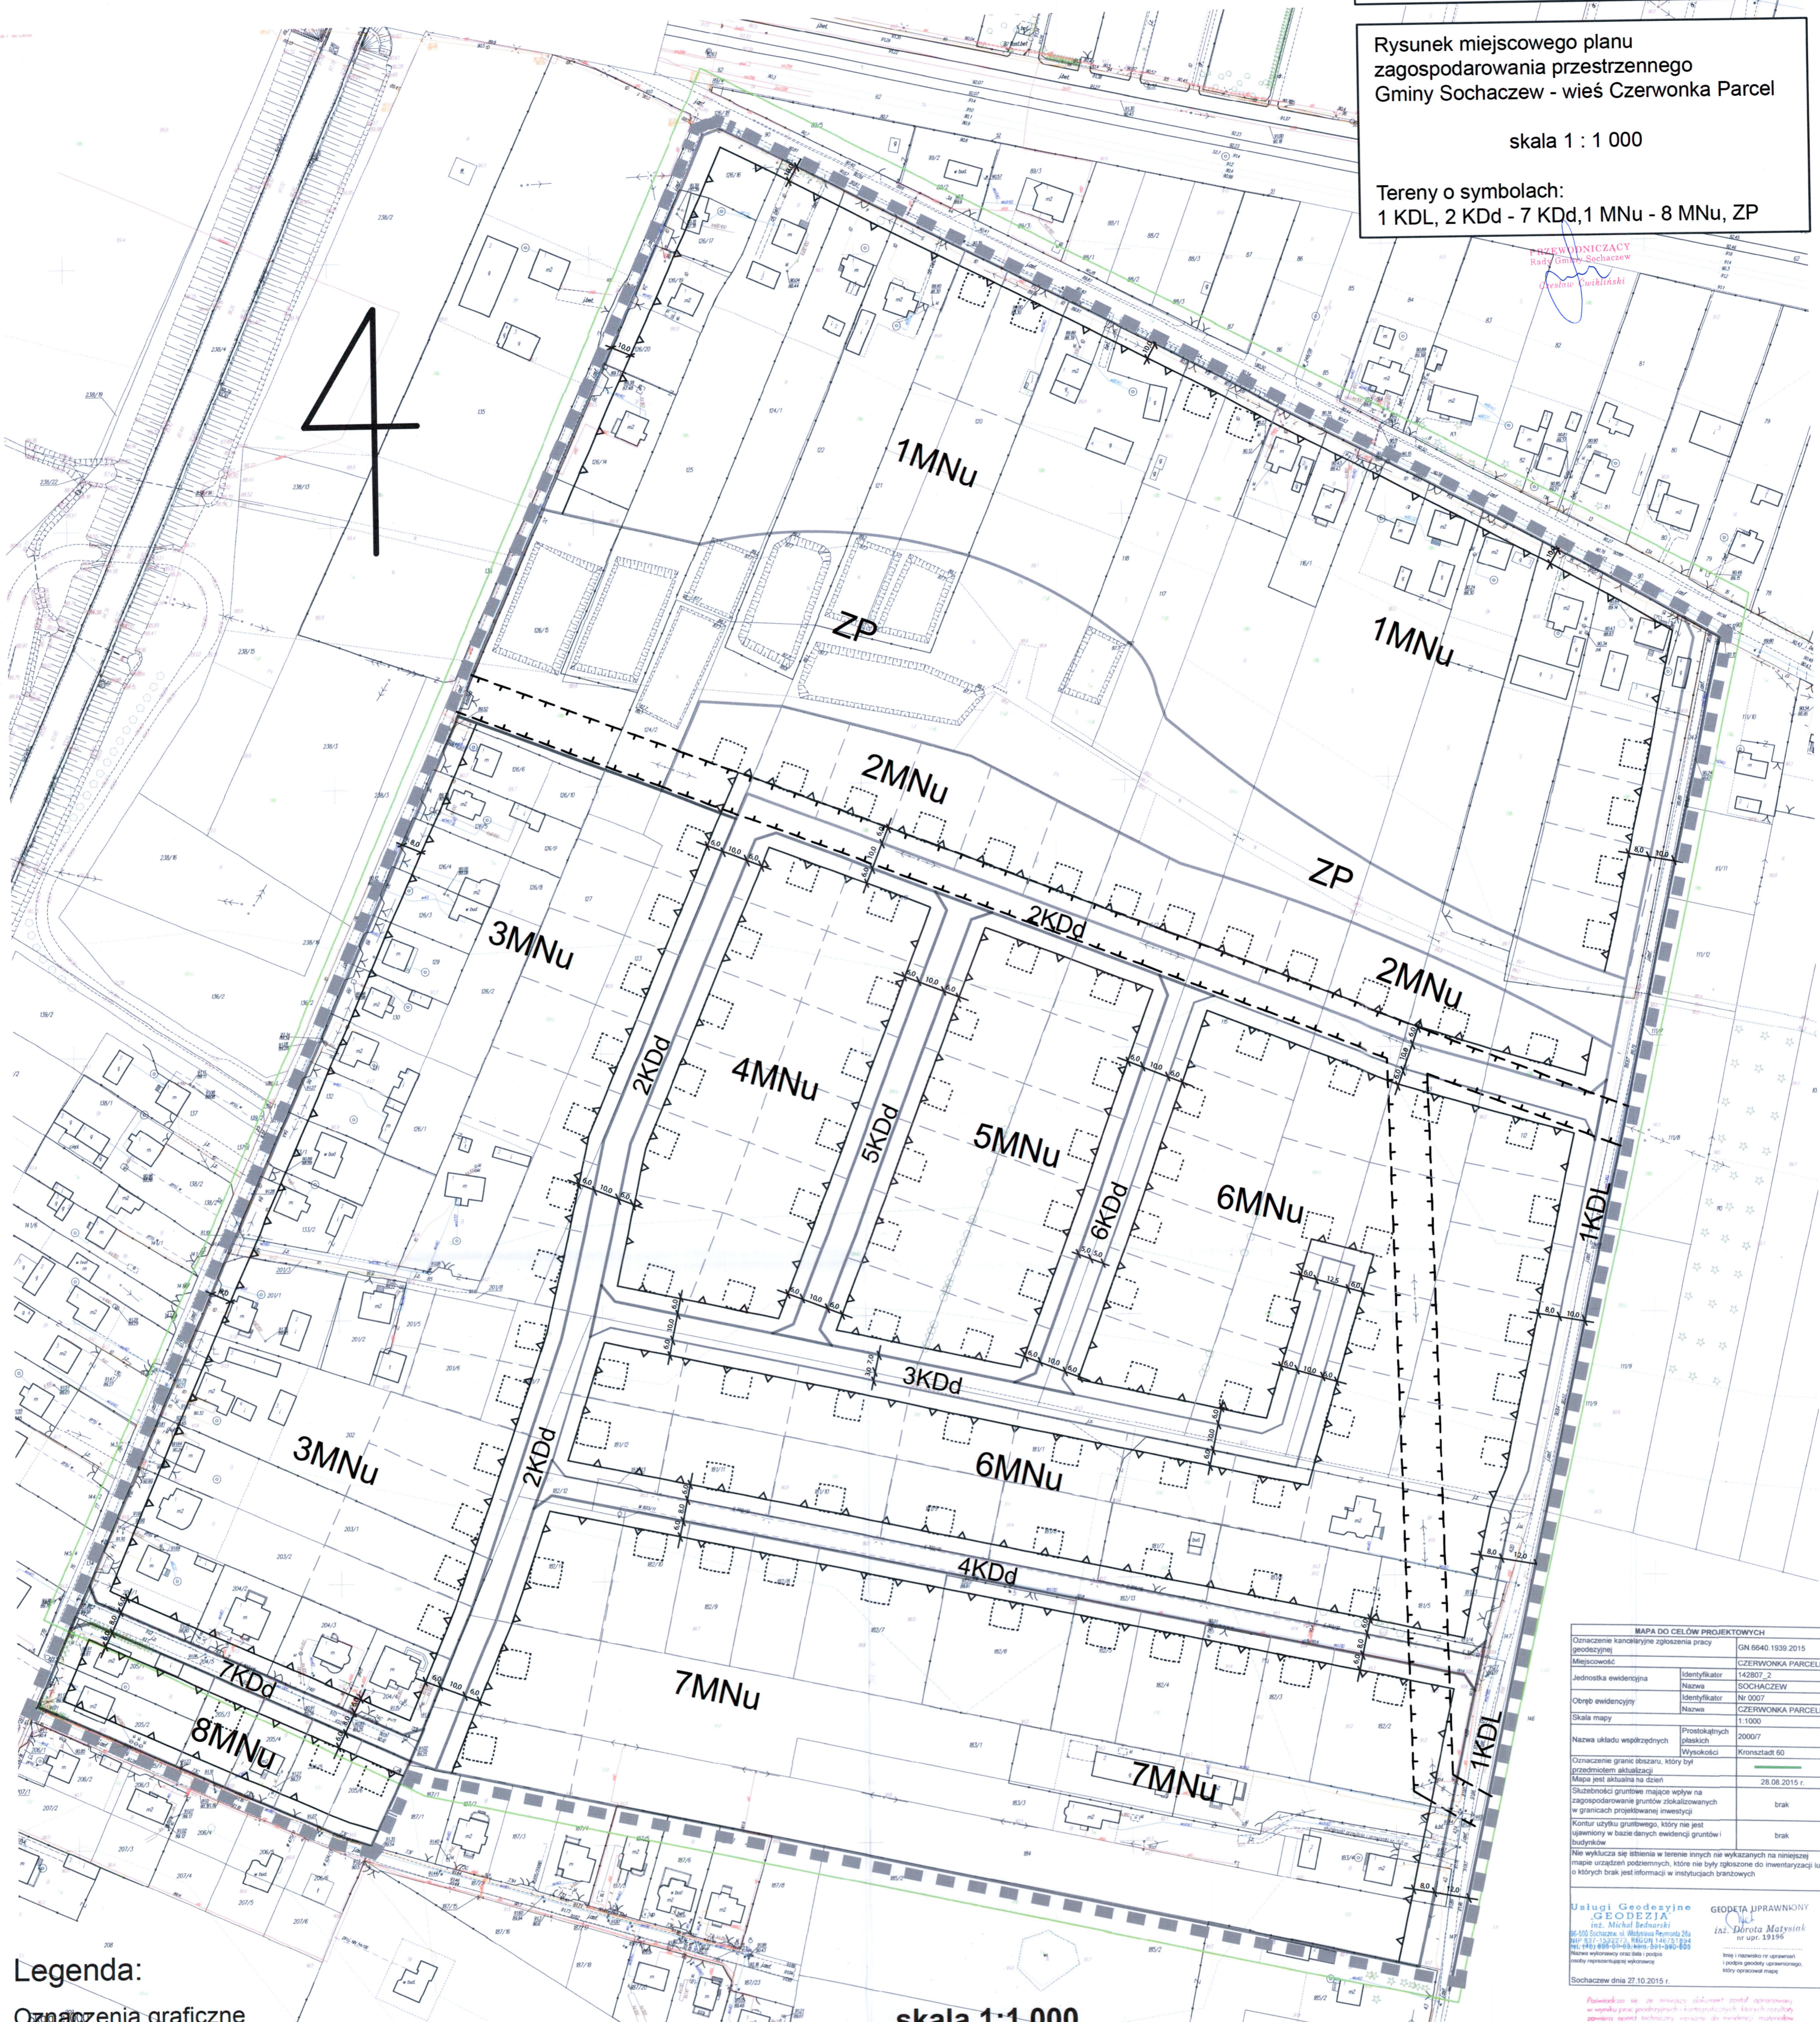

MAPA DO CELÓW PROJEKTOWYCH	
Miejscowość	CZERWONKA PARCELE
Jednostka ewidencyjna	142007_2
Nazwa	SOCHACZEW
Obieg ewidencyjny	0007
Nazwa	CZERWONKA PARCELE
Skala mapy	1:1000
Nazwa układu współrzędnych	Prostokątny płaski
Kontur użytku gruntowego, który nie jest ujawniony w bazie danych ewidencyjnych	brak
Mapa nie wykazuje się istnieniem w terenie innych niż wykazanych na niniejszej mapie urządzeń podziemnych, które nie były zgłoszone do inwentaryzacji lub o których brak jest informacji w mapach baz danych	

Legenda:

- Oznaczenia graficzne**
- Granica obszaru objętego planem
 - Linia rozgraniczająca tereny o różnym przeznaczeniu lub różnym zasadach zagospodarowania
 - ▲▲▲ Nieprzekraczalna linia zabudowy
 - T — T — Granice korytarza elektroenergetycznego
- Oznaczenia literowe**
- MNu** Zabudowa mieszkaniowa jednorodzinna z dopuszczeniem nieuciążliwych usług
 - ZP** Tereny zieleni urządzonej z zachowaniem użytków zielonych i mokradeł z adaptacją istniejącego cieku wodnego
 - KDL** Droga publiczna klasy lokalnej
 - KDd** Droga publiczna klasy dojazdowej
- Elementy informacyjne**
- - - - - Postulowane linie podziału geodezyjnego
 - Postulowane lokalizacje budynków mieszkalnych

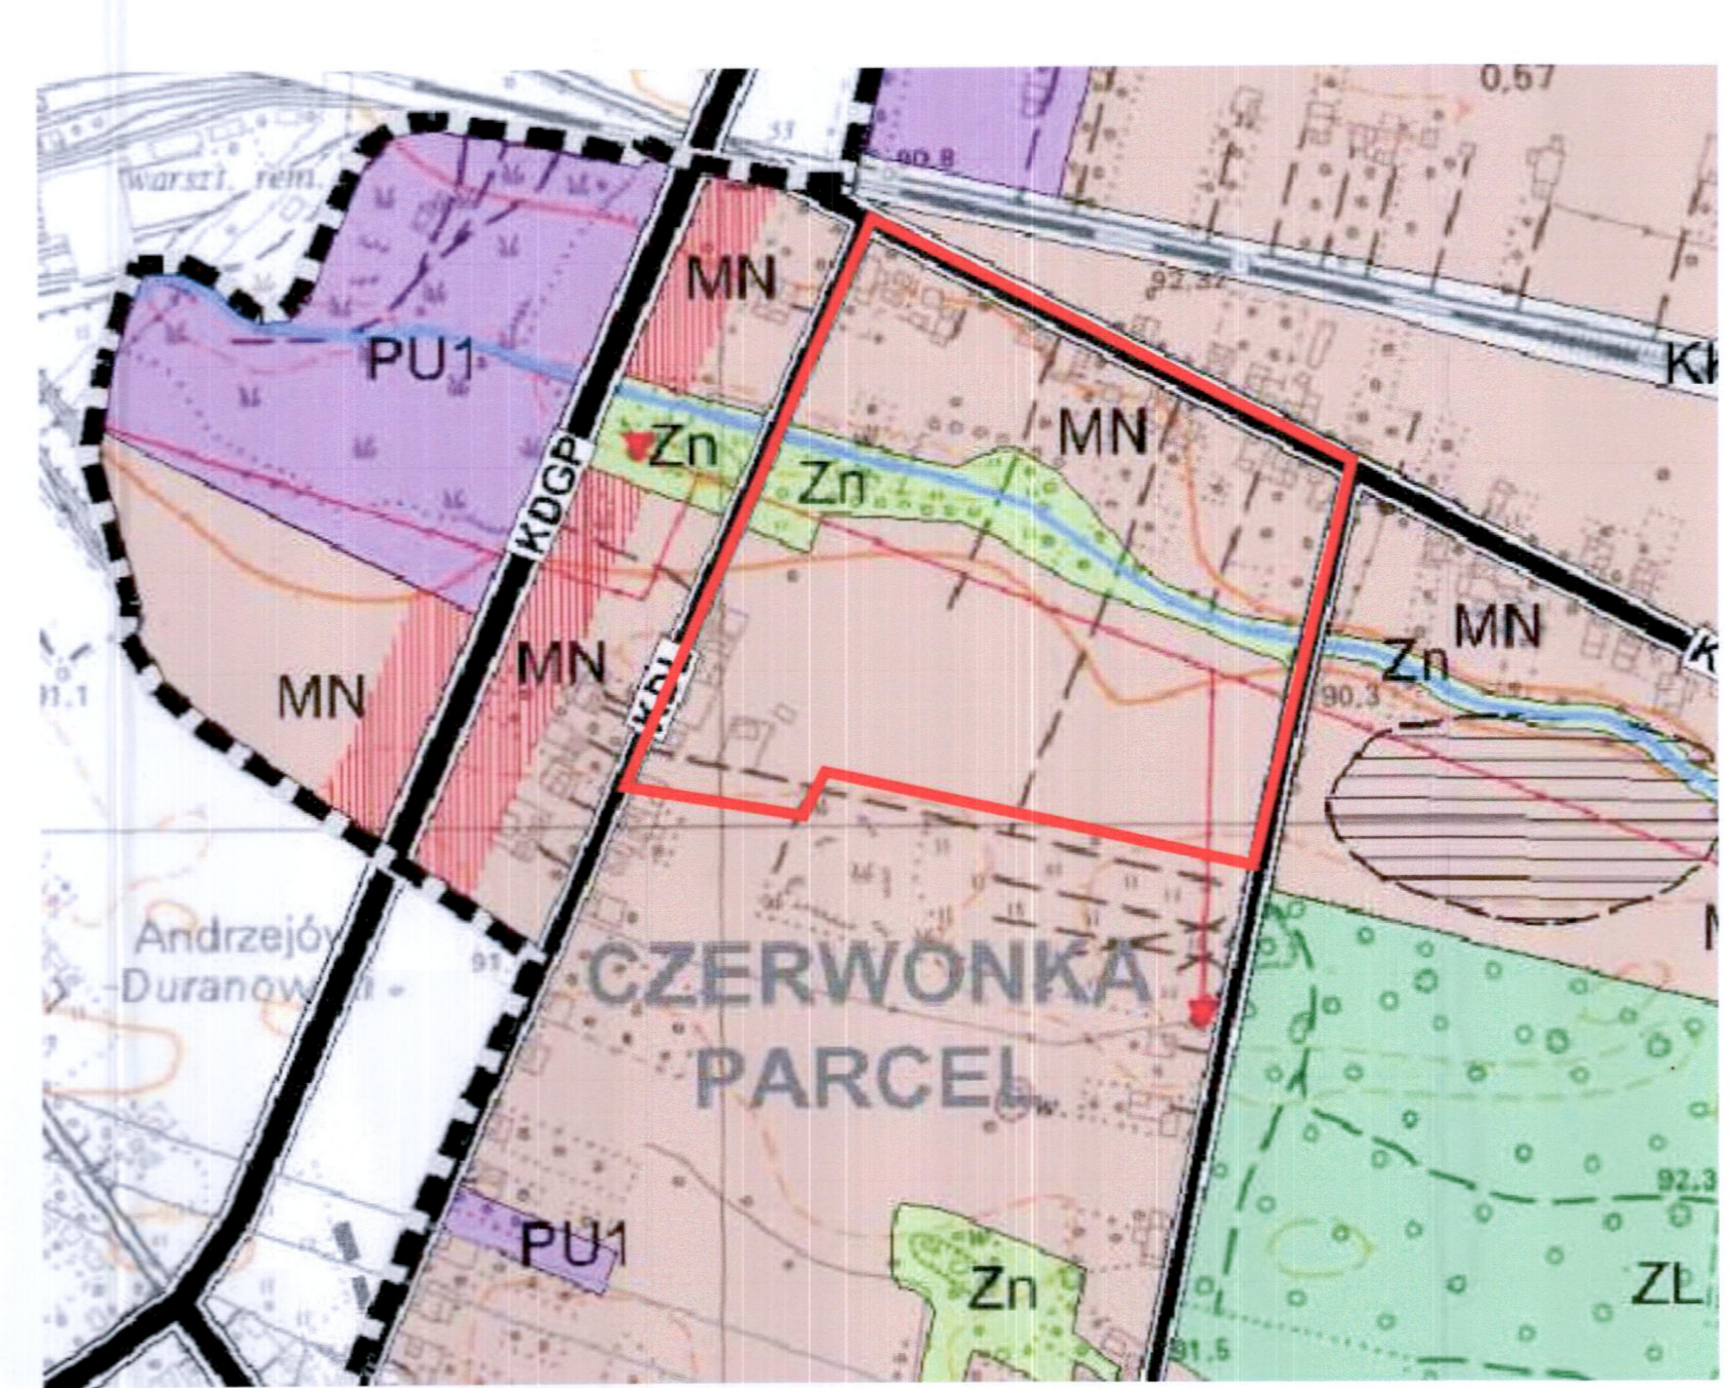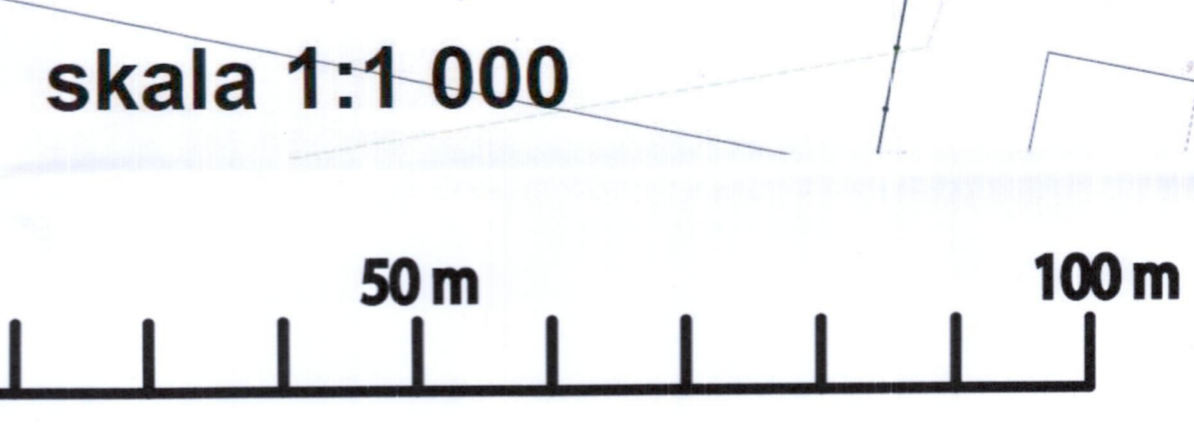

- KIERUNKI PRZEZNACZENIA**
- MN** tereny zabudowy mieszkaniowej jednorodzinnej
 - PU** tereny obiektów produkcyjnych, składów, magazynów i usług
 - ZL** tereny lasów, zadrzewień i zalesień
 - Zn** tereny dolin cieków, użytki zielone, zieleni nieurządzonej
 - KK** teren kolejowy
- ELEMENTY KOMUNIKACJI**
- KDGR** drogi publiczne klasy głównej ruchu przyspieszonego
 - KDZ** drogi publiczne klasy zbiorczej - istniejące
 - KDL** drogi publiczne klasy lokalnej - istniejące
- ELEMENTY INFRASTRUKTURY TECHNICZNEJ**
- istniejące linie energetyczne średniego napięcia 15kV
 - stacja transformatorowa
- ELEMENTY DZIEDZICTWA KULTUROWEGO**
- obszary występowania stanowisk archeologicznych
- POZOSTAŁE OZNACZENIA**
- strefa z dopuszczeniem zabudowy usługowej


