


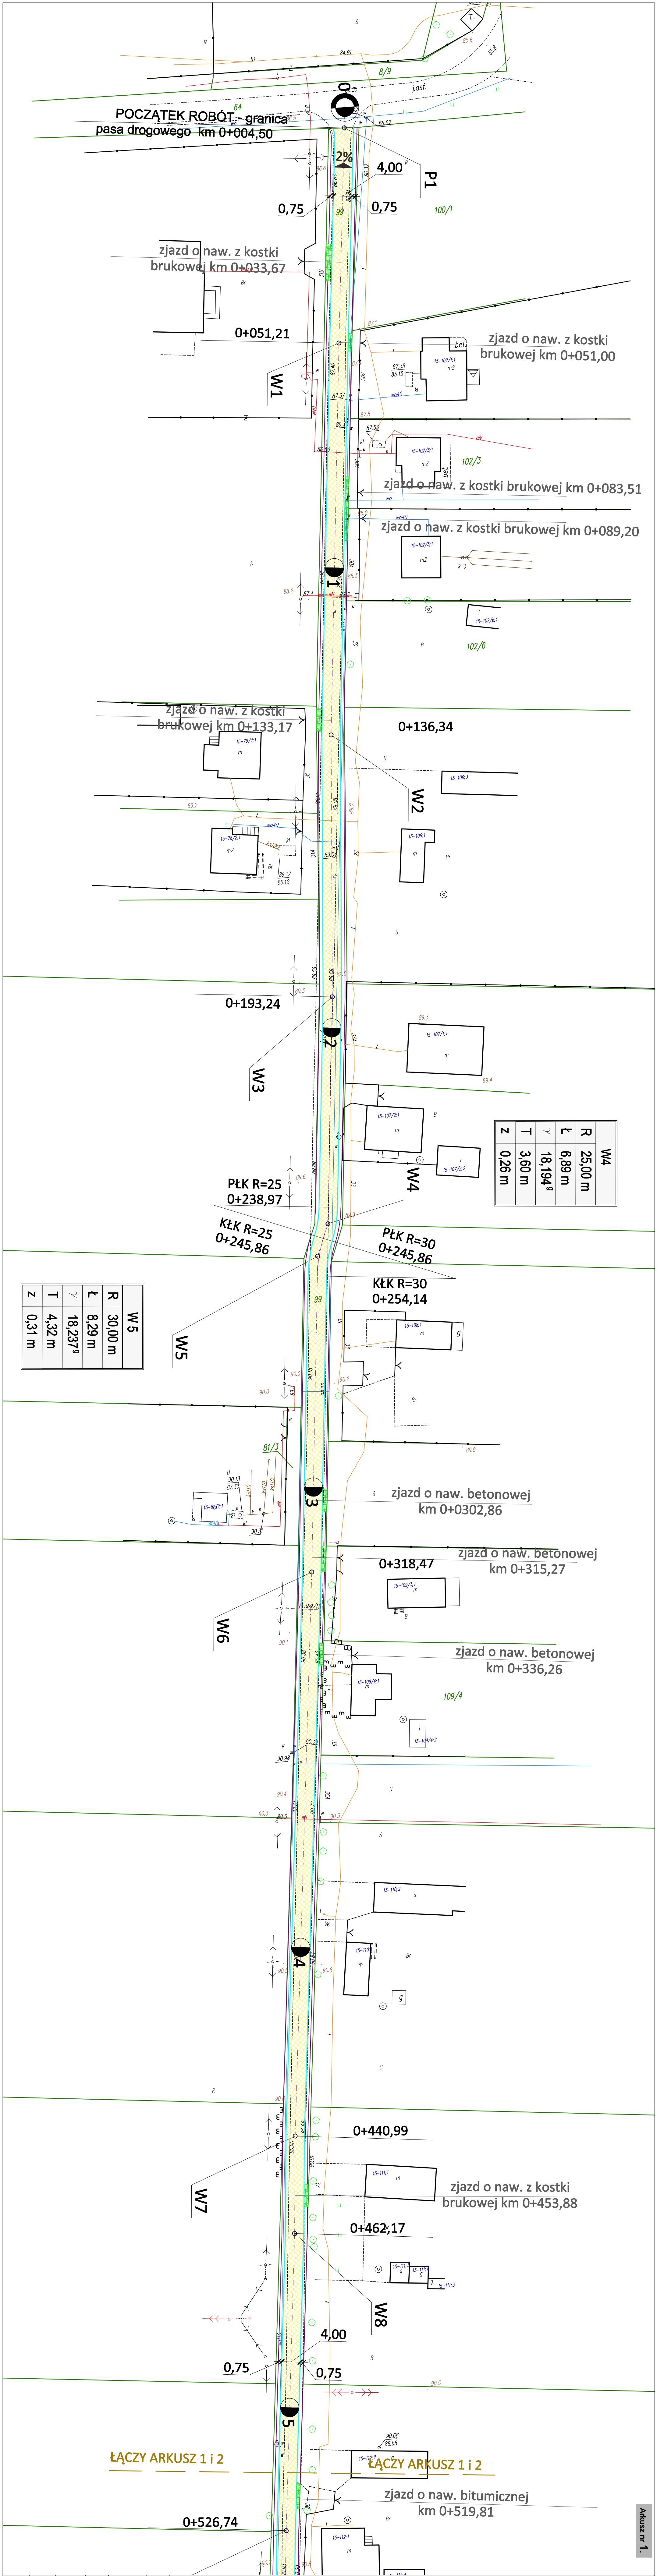

Arkusz nr 1.

LEGENDA

PROJEKTOWANE:

- krawężd nawierzchni asfaltowej
- jezdnie o nawierzchni asfaltowej
- krawężd pobocza z kruszywa łamanego

ISTNIEJĄCE:

- granice ewidencyjne działek
- numery działek
- krawężd nawierzchni asfaltowej
- zjazdy o nawierzchni utwardzonej do regulacji wysokościowej

Instytut Projektów:

stapro

ul. Wierzyńska 115

Rafał Strugański
ul. Berzyńska 24 lok. 3
05-837 863 723

MATERIAŁY DO ZGŁOSZENIA ROBÓT

PRZEBUDOWA DROGI GMINNEJ W MIEJSCOWOŚCI JEZÓWKA

DRÓGOWA

PROJEKT ZAGOSPODAROWANIA TERENU

Formalności:

Formalność	Data	Skala	Nr arkusza
297X1250	05-2016	1:500	2
			1