


**LEGENDA:
PROJEKTOWANE:**

- poszerzenia jezdni przy asytlach z kostki brukowej gr. 10 cm
- skrzyżowania, zjazdy, poszerzenia -
- nowa konstrukcja nawierzchni bitumicznej KR2
- chodniki / perony
- wyspy asytl dla pieszych
- zjazdy (nawierzchnia z kostek bruk. bet. grubości 8 cm)
- zatoki parkingowe
- pobocza z kruszywa tamarnego
- krawężnik betonowy 15x30 cm
- krawężnik betonowy „wtopiony” 15x30 cm
- istniejąca krawędź jezdni
- istniejąca rzeźna po wykonaniu remontu jezdni
- 84.58” opornik betonowy „wtopiony” 12x30 cm
- obrzeża betonowe 8x30 cm
- zielen
- umocnienie rowów pyłami azurowymi
- drzewa do wycięcia
- pyłki dotykowe
- ścieki przykrawężnikowe

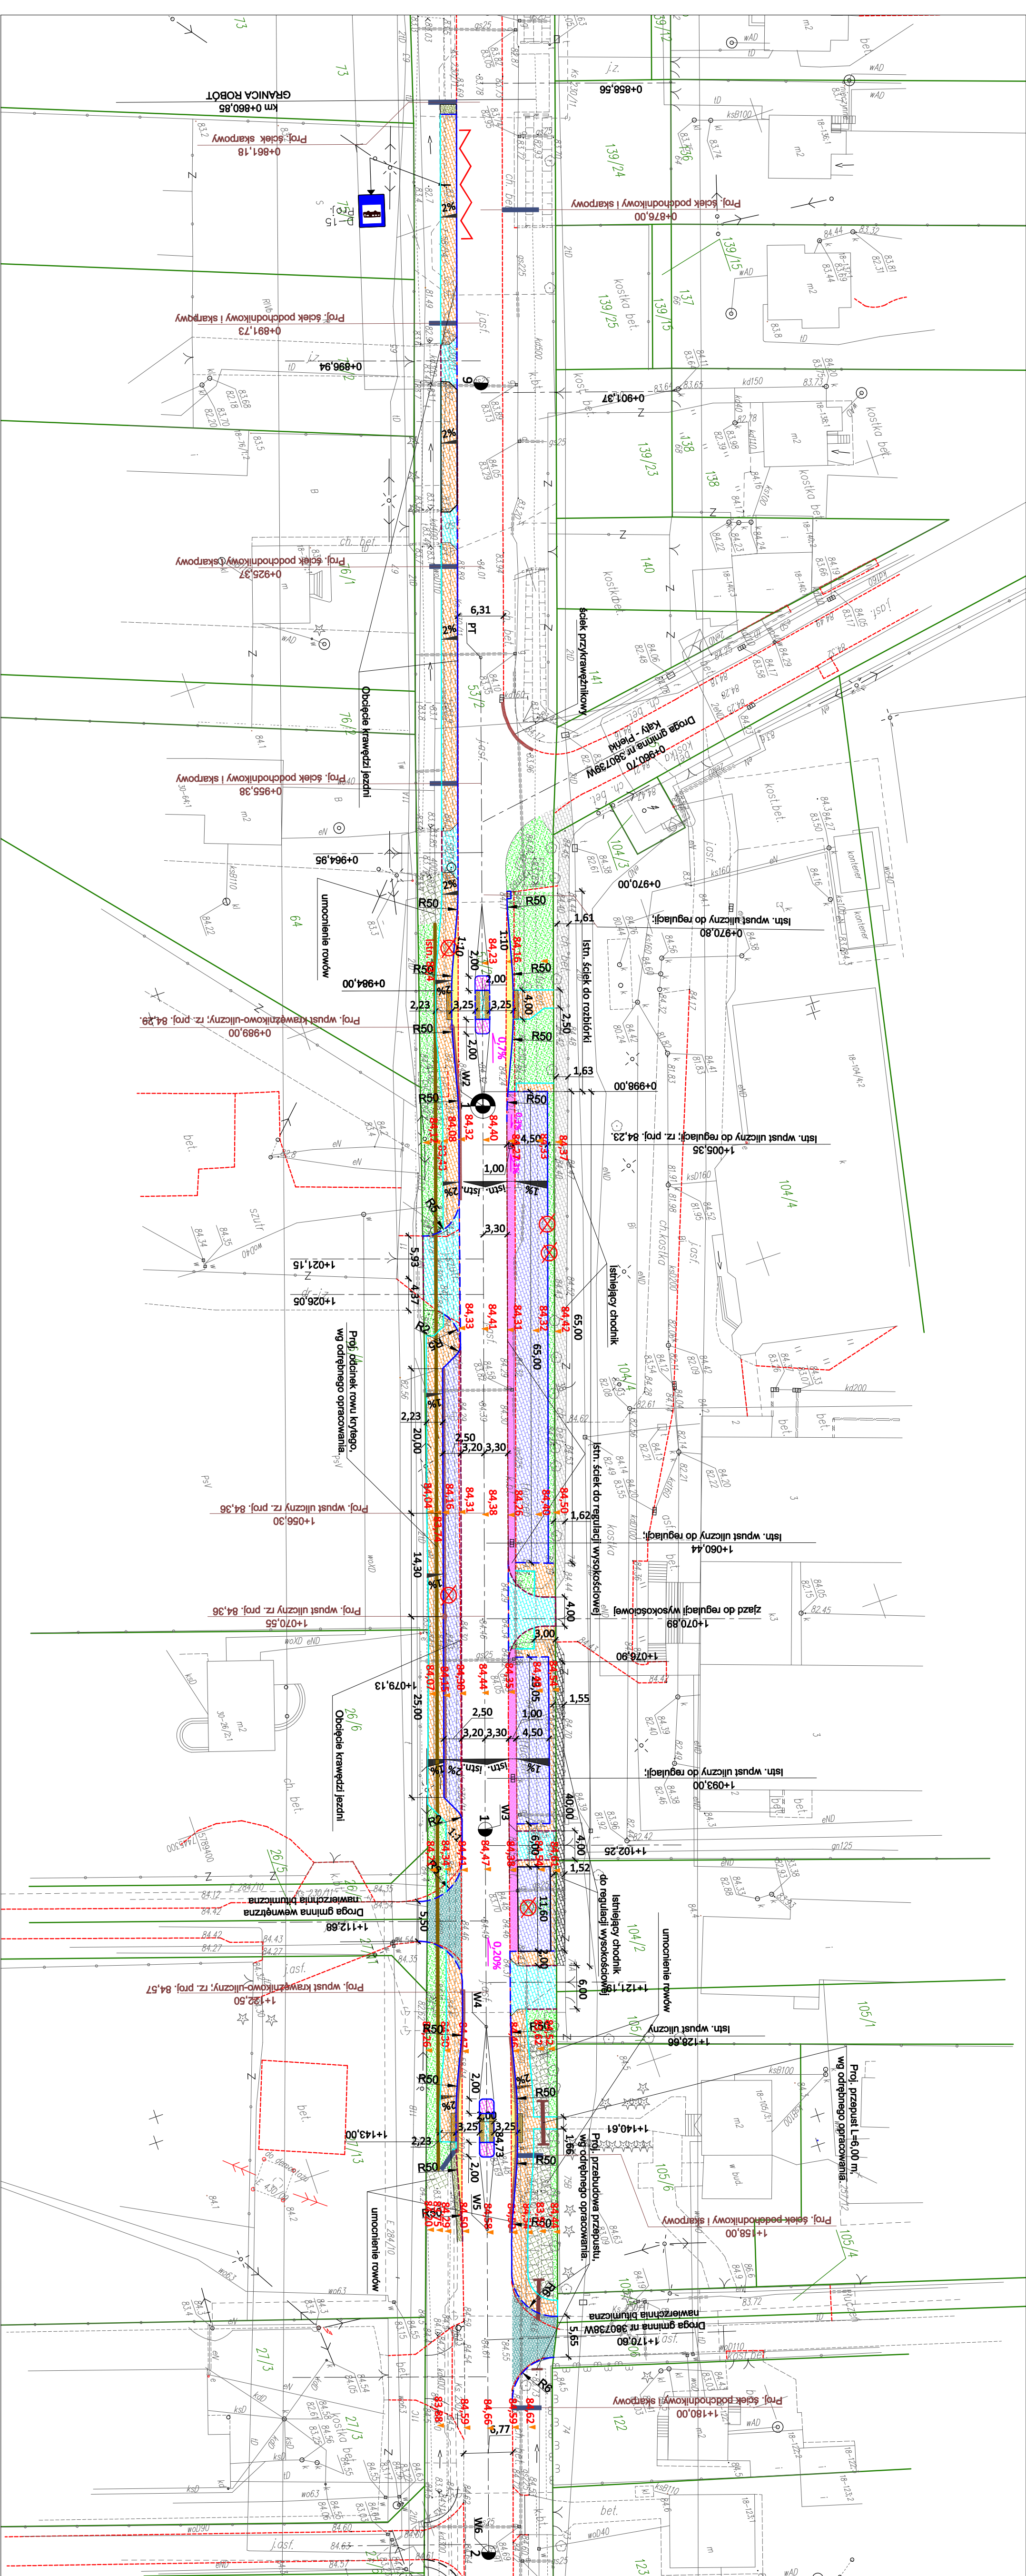

Investor:
Gmina Sochaczew
96-500 Sochaczew
ul. Warszawska 115

Zamawiacz/Projektant:
Rafał Strugiński
03-507-44-00
tel. kom. 0 691 863 723

Zamierzenie budowlane:
PRZEBUDOWA DROGI GMINNEJ
W MIEJSCOWOŚCIACH: ROZLAZŁÓW, KATY
od km 0+860,85 do km 1+180,00

Brzozda:
DROGOWA

Typul projektu:
PLAN ZAGOSPODAROWANIA TERENU

Stanowisko	Inżynier i realizacja	Uprawnienia	Podpis
Projektant	mgr inż. Rafał Strugiński	MAZ/0243/P000/09	
Skala	1:500	Nr projektu:	1
Skala	1:500	Nr arkusza:	1

297873