




GMINA SOCHACZEW
Miejscowy plan zagospodarowania przestrzennego
gminy SOCHACZEW dla fragmentów wsi BRONISŁAWY

SKALA 1 : 2 000


Rysunek planu

Załącznik nr 1 do uchwały nr XV/72/2019
Rady Gminy Sochaczew z dnia 27 listopada 2019 r.

PRZEWODNICZĄCY
Rady Gminy Sochaczew
Czesław Jankowski

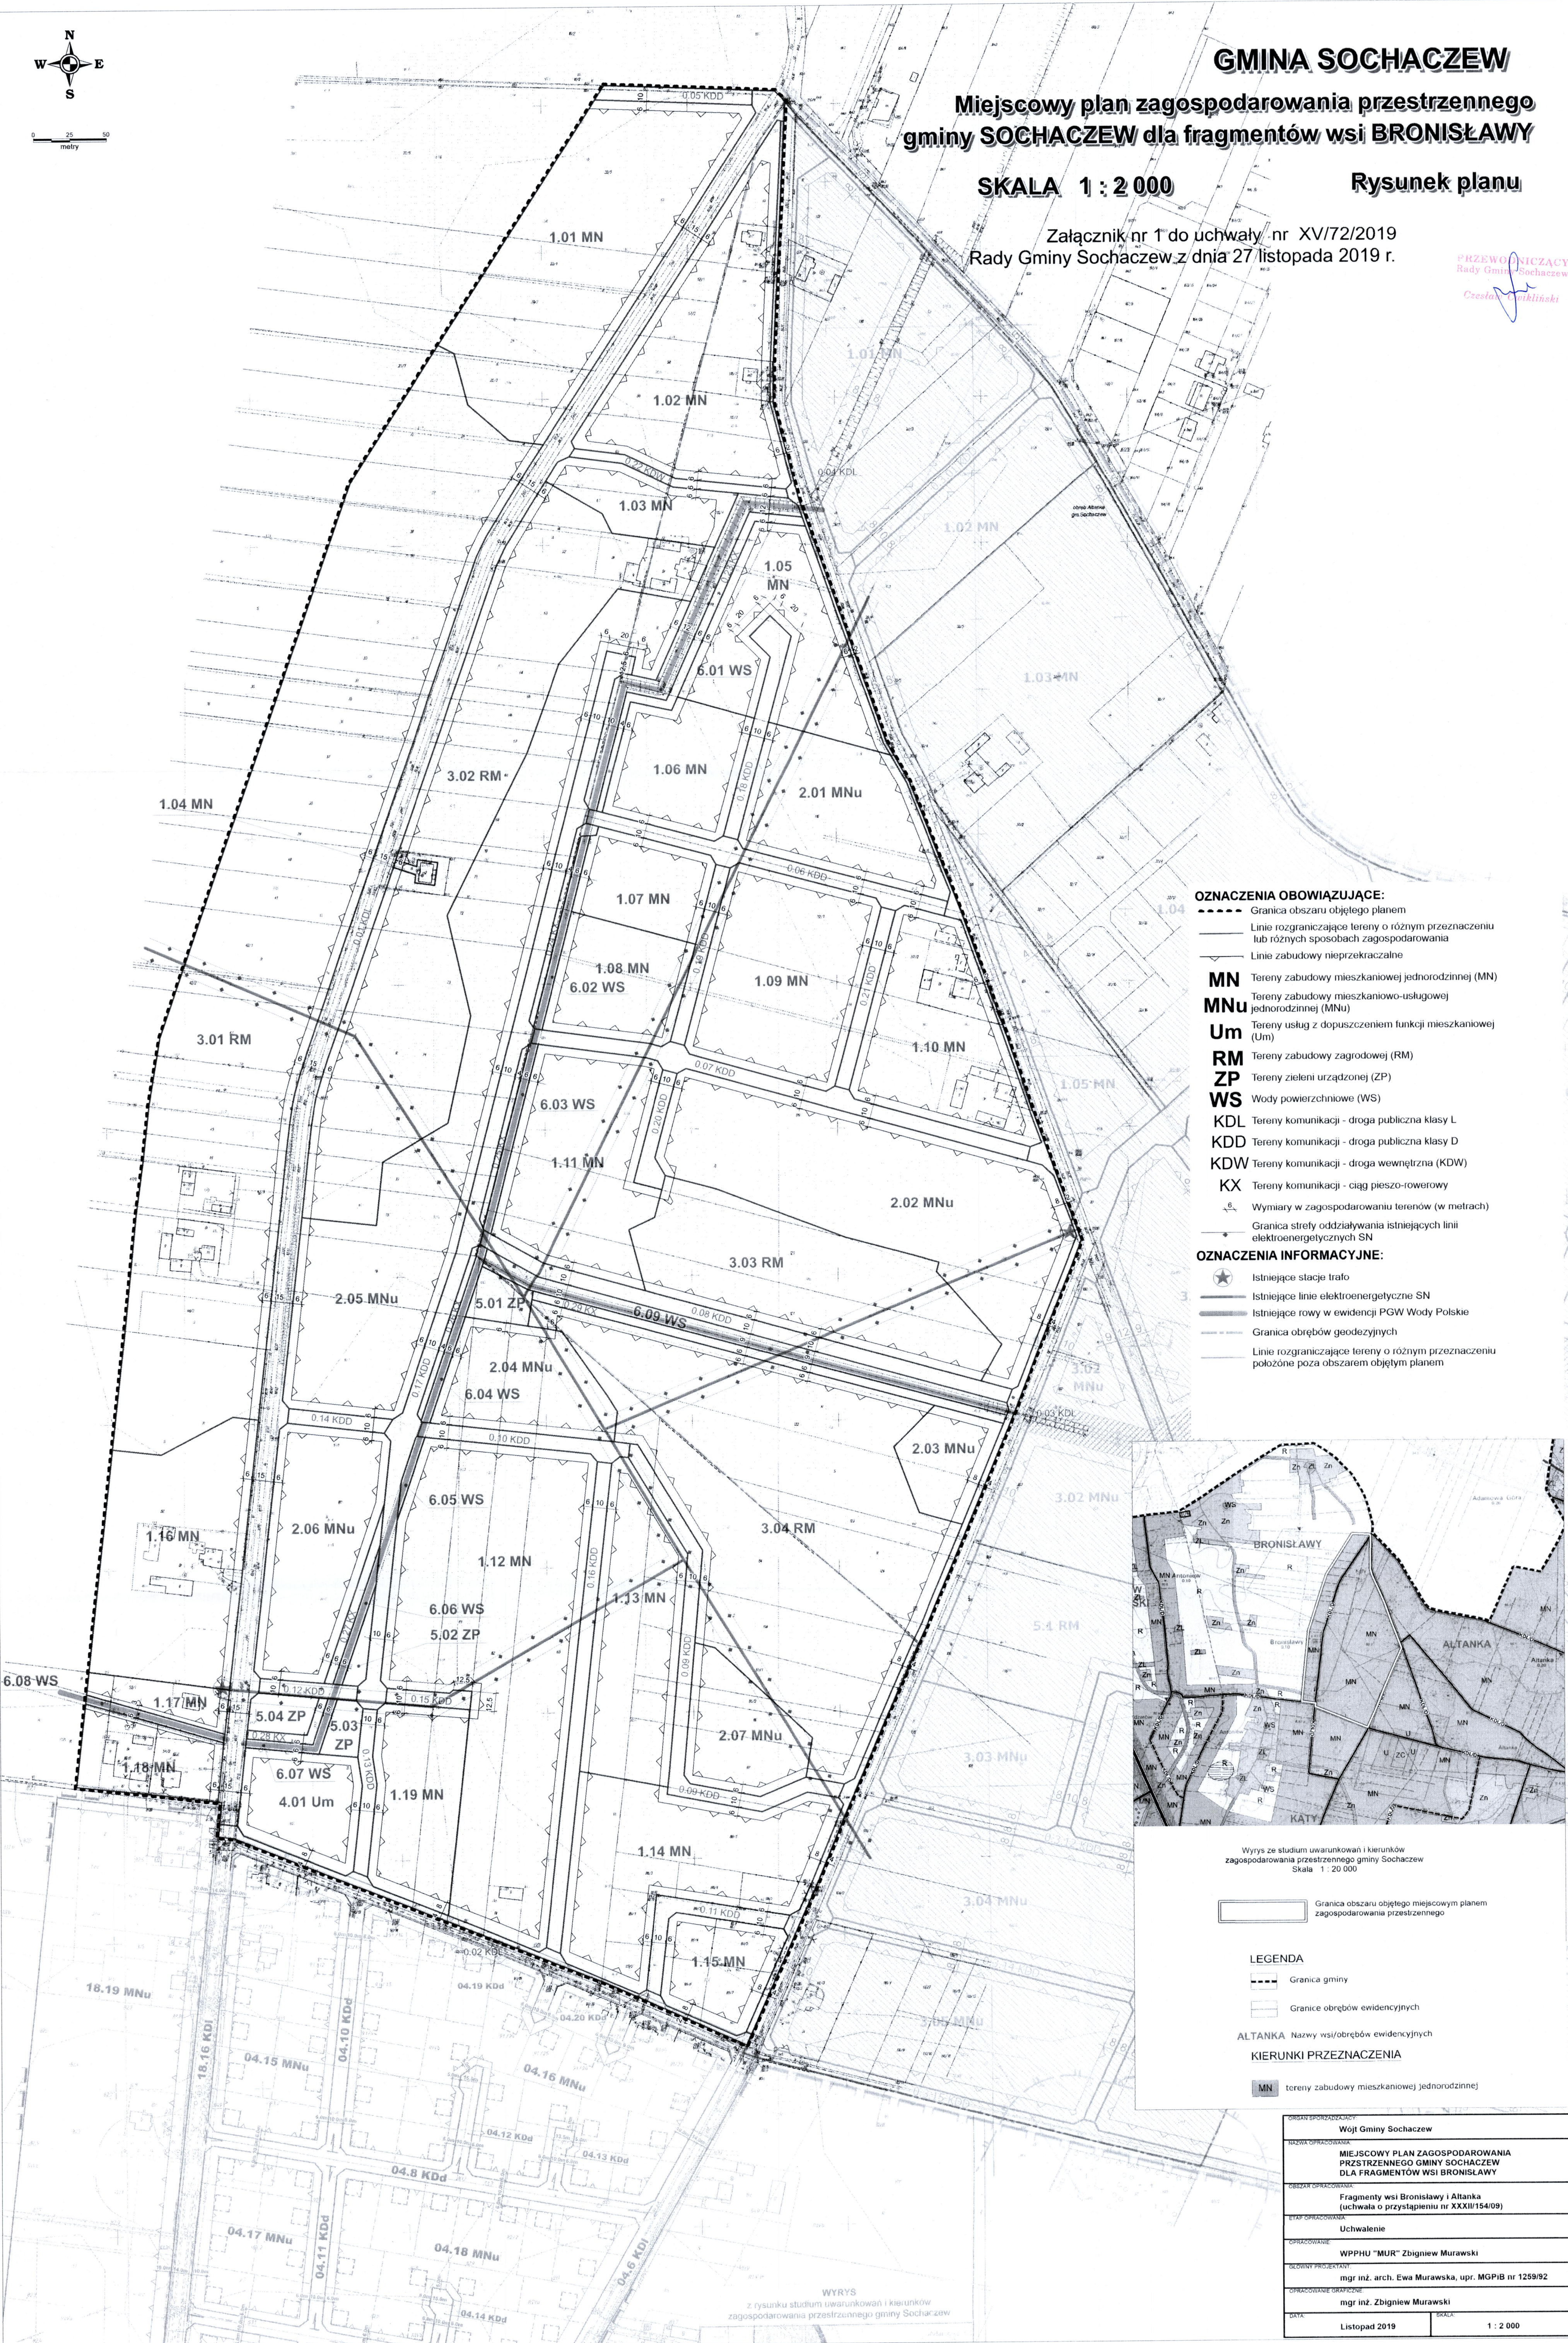

- OZNACZENIA OBOWIAZUJĄCE:**
- Granica obszaru objętego planem
 - Linie rozgraniczające tereny o różnym przeznaczeniu lub różnych sposobach zagospodarowania
 - Linie zabudowy nieprzekraczalne
 - MN** Tereny zabudowy mieszkaniowej jednorodzinnej (MN)
 - MNu** Tereny zabudowy mieszkaniowo-usługowej jednorodzinnej (MNu)
 - Um** Tereny usług z dopuszczeniem funkcji mieszkaniowej (Um)
 - RM** Tereny zabudowy zagrodowej (RM)
 - ZP** Tereny zieleni urządzonej (ZP)
 - WS** Wody powierzchniowe (WS)
 - KDL** Tereny komunikacji - droga publiczna klasy L
 - KDD** Tereny komunikacji - droga publiczna klasy D
 - KDW** Tereny komunikacji - droga wewnętrzna (KDW)
 - KX** Tereny komunikacji - ciąg pieszo-rowerowy
 - Wymiary w zagospodarowaniu terenów (w metrach)
 - Granica strefy oddziaływania istniejących linii elektroenergetycznych SN
- OZNACZENIA INFORMACYJNE:**
- Istniejące stacje trafo
 - Istniejące linie elektroenergetyczne SN
 - Istniejące rowy w ewidencji PGW Wody Polskie
 - Granica obrębów geodezyjnych
 - Linie rozgraniczające tereny o różnym przeznaczeniu położone poza obszarem objętym planem

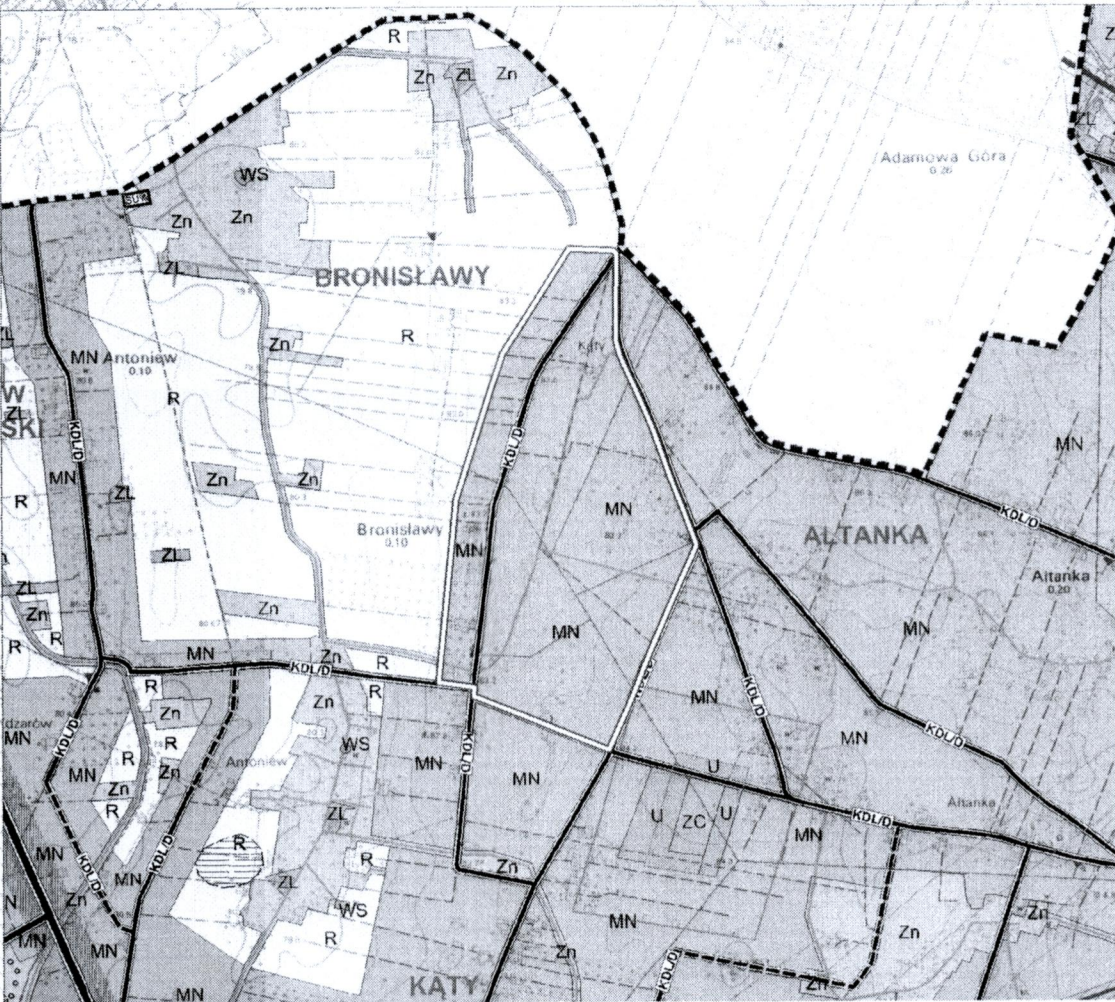

Wyrzys ze studium uwarunkowań i kierunków
zagospodarowania przestrzennego gminy Sochaczew
Skala 1 : 20 000

- LEGENDA**
- Granica obszaru objętego miejscowym planem zagospodarowania przestrzennego
 - Granica gminy
 - Granice obrębów ewidencyjnych
 - ALTANKA Nazwy wsi/obróbów ewidencyjnych
 - KIERUNKI PRZEZNACZENIA**
 - MN** tereny zabudowy mieszkaniowej jednorodzinnej

ORGAN SPORZĄDZAJĄCY	Wójt Gminy Sochaczew
NAZWA OPERACJOWA	MIEJSCOWY PLAN ZAGOSPODAROWANIA PRZESTRZENNEGO GMINY SOCHACZEW DLA FRAGMENTÓW WSI BRONISŁAWY
OBJĘTOŚĆ OPERACJOWA	Fragmenty wsi Bronisław i Altanka (uchwała o przystąpieniu nr XXXII/154/09)
ETAP OPERACJOWY	Uchwalenie
OPRACOWANIE	WPPHU "MUR" Zbigniew Murawski
ŚRODOWY PROJEKTANT	mgr inż. arch. Ewa Murawska, upr. MGPIB nr 1259/92
OPRACOWANIE GRAFICZNE	mgr inż. Zbigniew Murawski
DATA	Listopad 2019
SKALA	1 : 2 000

WYRYS
z rysunku studium uwarunkowań i kierunków
zagospodarowania przestrzennego gminy Sochaczew