

MAPA DO CELÓW PROJEKTOWYCH	
Oznaczenie kancelaryjne zgłoszenia pracy geodezyjnej	GN.6640.2013.2019
Miejscowość	Kuznocih
Jednostka ewidencyjna	142807 2
Nazwa	Gm. Sochaczew
Identyfikator	142807 2,0021
Identyfikator	Kuznocih
Nazwa	1-500
Skala mapy	2000/7
Nazwa układu współrzędnych	Prostokątnych płaskich
Wysokości	Kronstadt 60
Data sporządzenia mapy	16.07.2019
Oznaczenie granic obszaru, który był przedmiotem aktualizacji	---
Oznaczenie i informacja o służebnościach grunтовых mających wpływ na zagospodarowanie gruntów, zlokalizowanych w granicach projektowanej inwestycji	Nie badano działu III KW
Arkusze mapy zasadniczej: 7.173.14.12.1.4, 7.173.14.12.3.2	
Nr działek: 95/2	
Wykonawca:	


M. AZYMUT" s.c.
 M. Zatorski, R. Janiszewski
 96-500 Sochaczew, ul. 1 Maja 18
 Sąd Rejonowy dla M. St. Sochaczew, KRS 148996
 NIP 509-044-101, 509-044-102
 NIP 837-166-85-23 REGON 015656080

GEODEZJA OPRACOWANY
 mgr inż. Robert Janiszewski
 Sąd Rejonowy dla M. St. Sochaczew, KRS 148996
 Wydział Geodezji i Kartografii

Posiadacz sę, że niniejszy dokument, został opracowany w wyniku prac geodezyjnych i kartograficznych, których rezultaty zawiera operat techniczny wpisany do ewidencji materiałów państwowego zasobu geodezyjnego i kartograficznego.

STAROSTA SOCHACZEWSKI
 Identyfikator ewidencyjny: 2019 2103
 P.1428
 Sochaczew, dn. 13.08.19

Imię, nazwisko i podpis osoby, która wykonała czynności: **Zup STAROSTA**
 Izabela Tworzkowska
 Inspektor
 w Wydziale Geodezji, Inżynierii, Katastru i Gospodarki Nieruchomościami

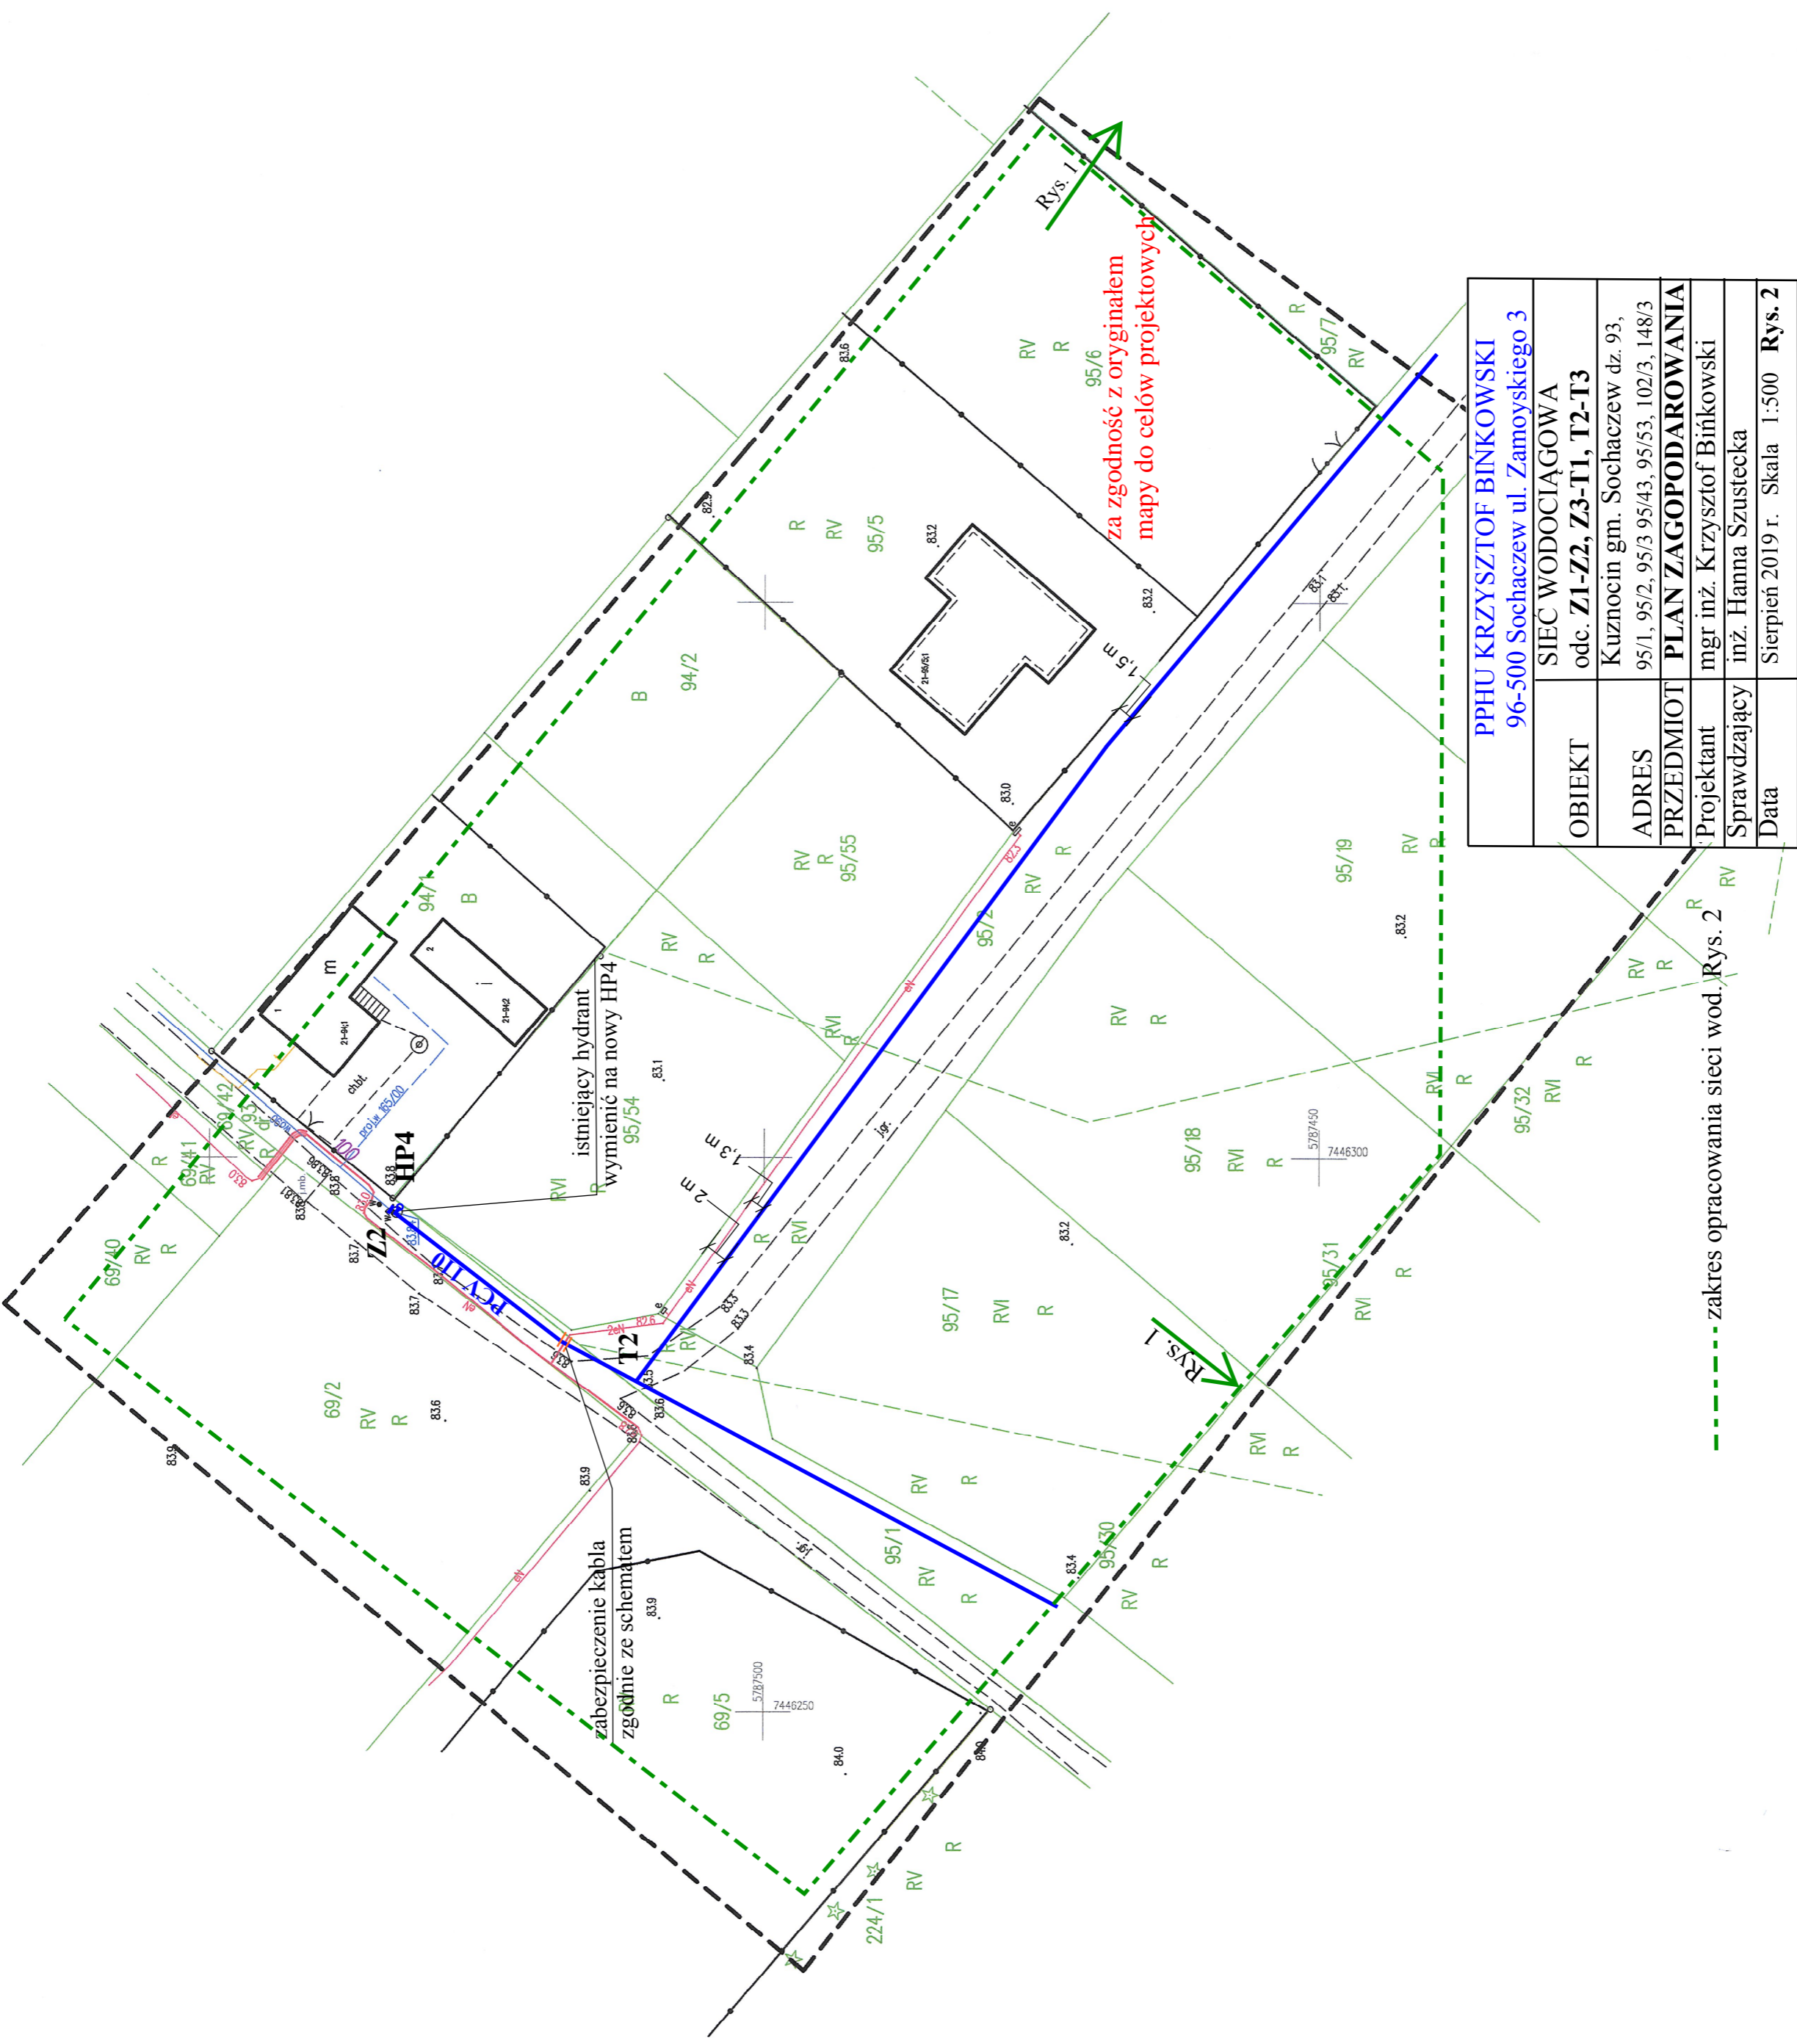

PPHU KRZYSZTOF BIŃKOWSKI 96-500 Sochaczew ul. Zamoyckiego 3	
OBIEKT	SIEĆ WODOCIĄGOWA odc. Z1-Z2, Z3-T1, T2-T3
ADRES	Kuznocih gm. Sochaczew dz. 93, 95/1, 95/2, 95/3, 95/43, 95/53, 102/3, 148/3
PRZEDMIOT	PLAN ZAGOSPODAROWANIA
Projektant	mgr inż. Krzysztof Bińkowski
Sprawdzający	inż. Hanna Szustecka
Data	Sierpień 2019 r. Skala 1:500 Rys. 2

