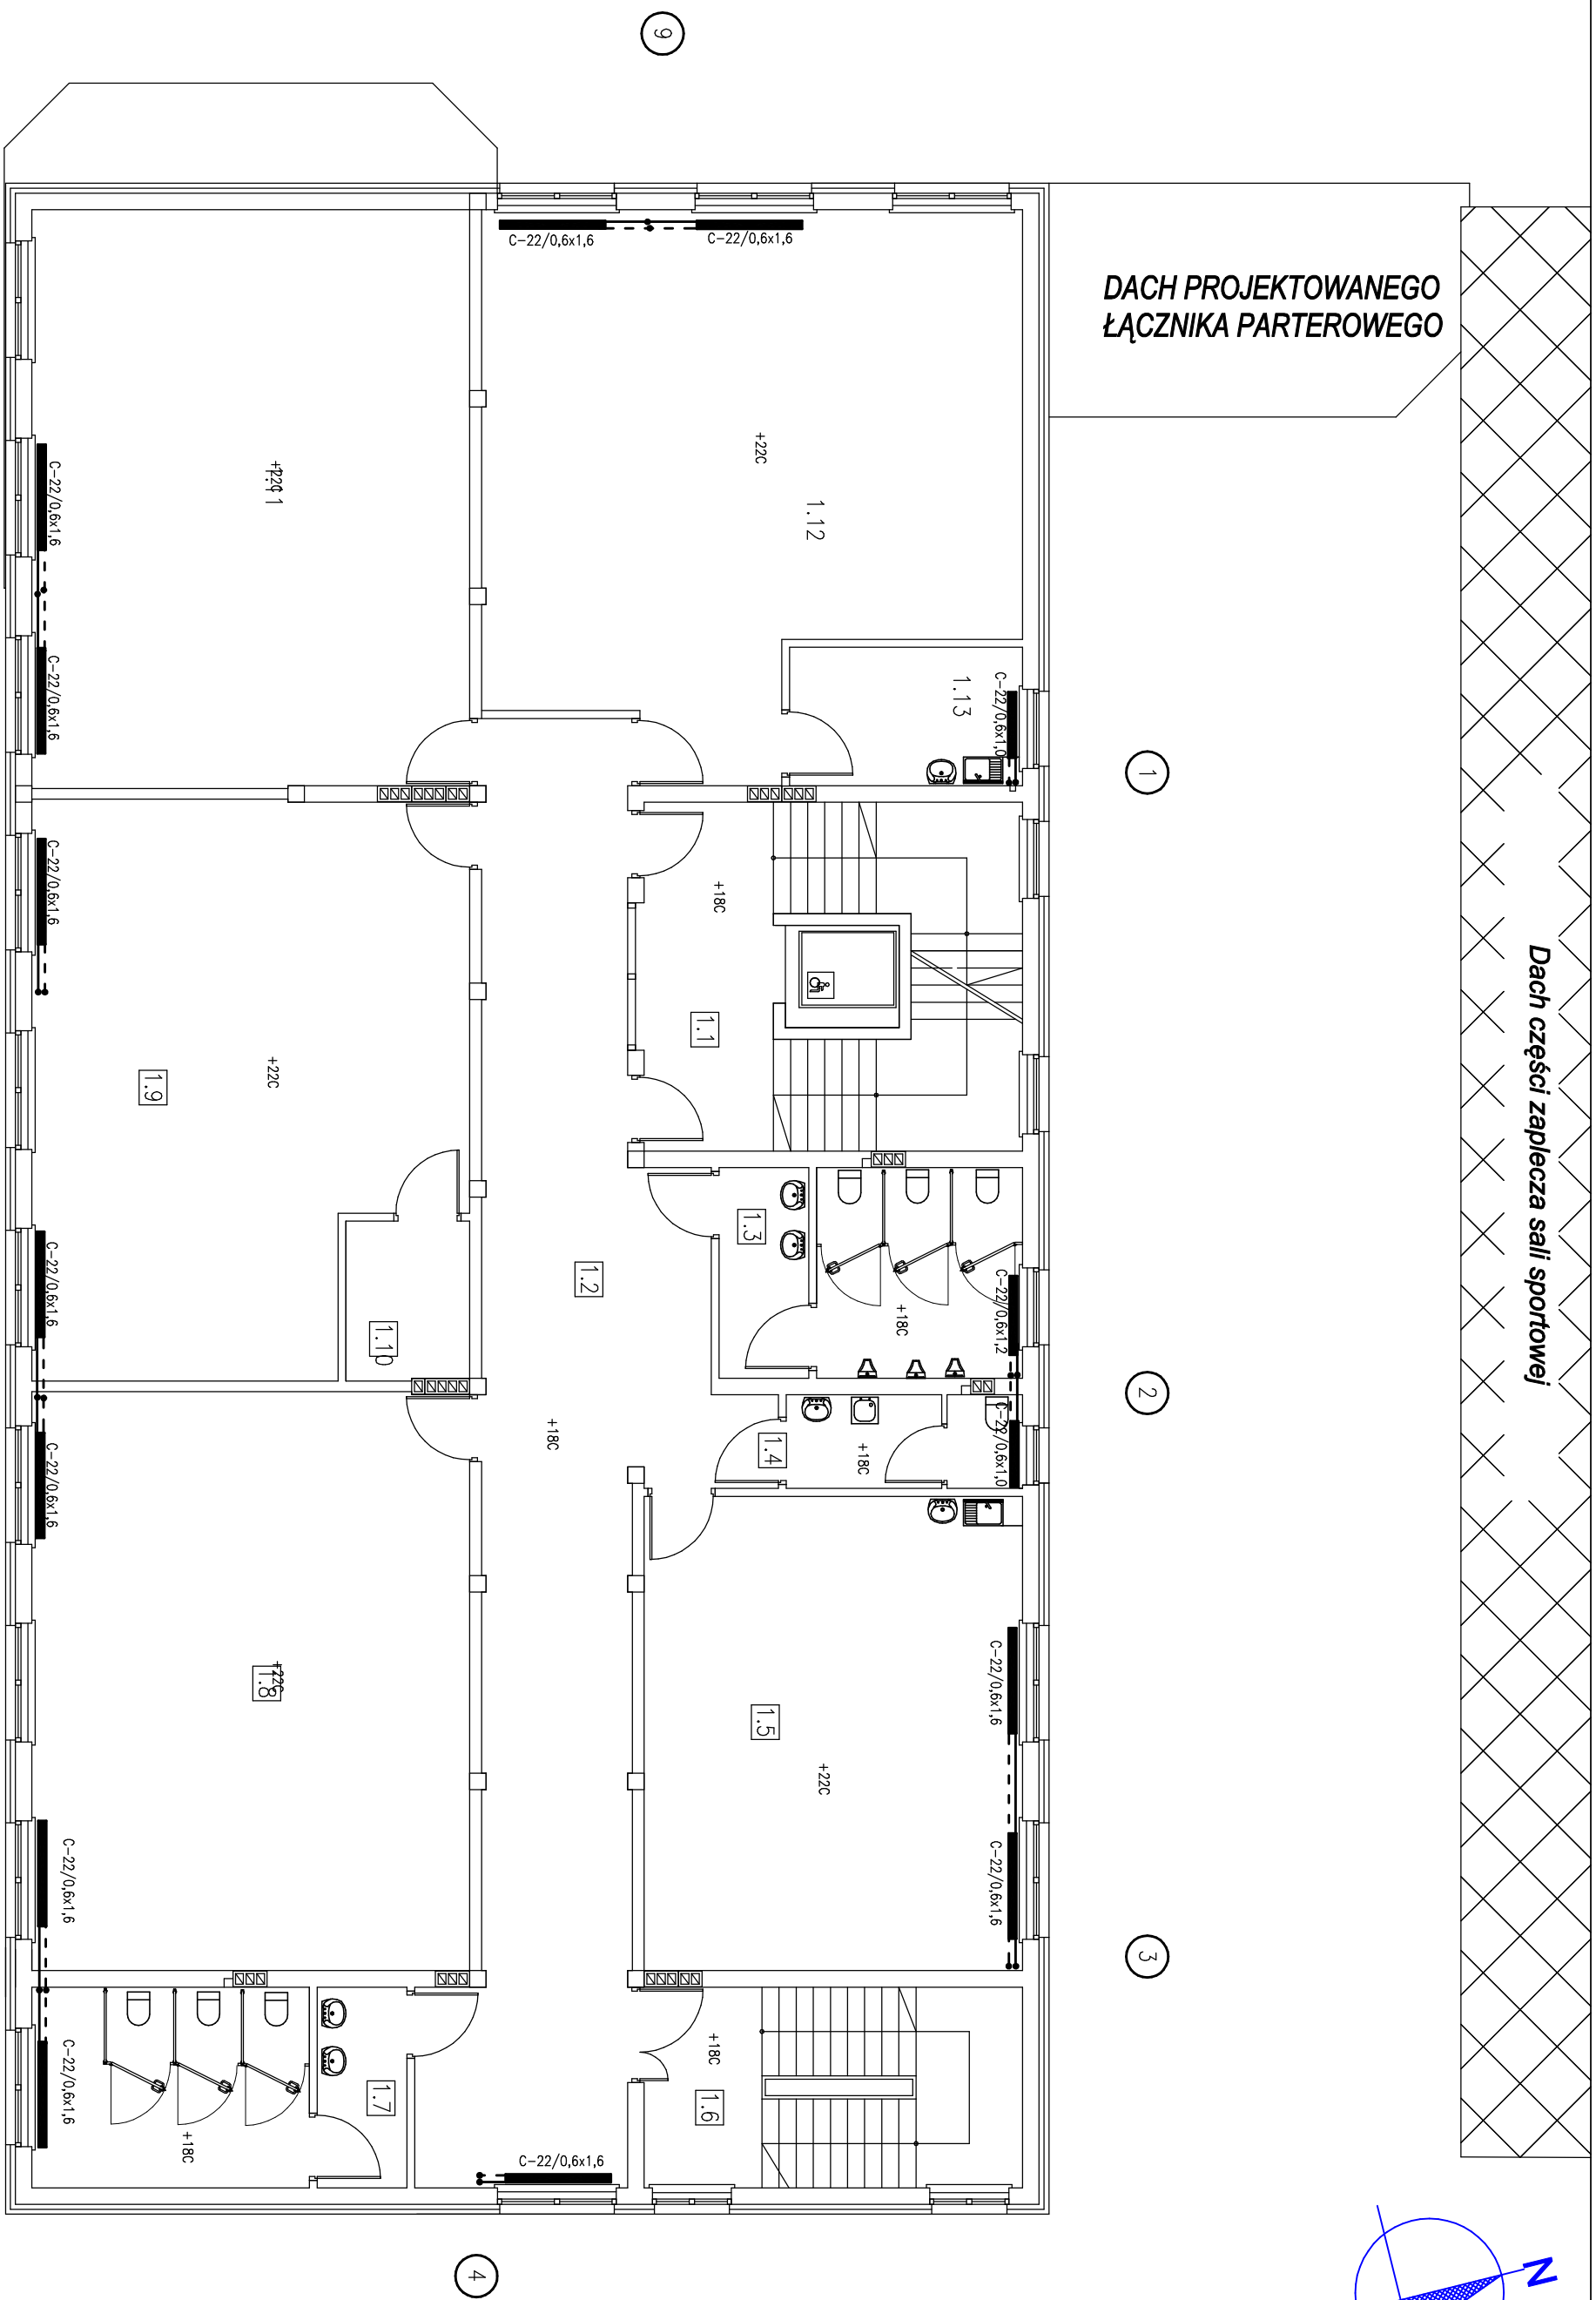


ZESTAWIENIE POMIESZCZEŃ

1.1	Katka schodowa A	25,88 m ²	gres
1.2	Kominki / rekreacja	59,42 m ²	włk. homogenizacja PVC
1.3	WC chłopcy z prysznicem	13,94 m ²	gres
1.4	WC panie z łaz. prysznicowy	4,75 m ²	gres
1.5	Pokój nauczycielski	40,91 m ²	włk. homogenizacja PVC
1.6	Katka schodowa B	16,38 m ²	gres
1.7	WC dziewcz. z prysznicem	16,54 m ²	gres
1.8	Sala lekcyjna 1	57,83 m ²	włk. homogenizacja PVC
1.9	Pracownia komputerowa	52,94 m ²	włk. homogenizacja PVC
1.10	Serverownia	4,36 m ²	gres
1.11	Sala lekcyjna 2	57,75 m ²	włk. homogenizacja PVC
1.12	Pracownia przedmiotowa 1	60,35 m ²	włk. homogenizacja PVC
1.13	Zaplecze pracowni	7,21 m ²	włk. homogenizacja PVC
razem POW. UTYTKOWA		418,26 m ²	

Tytuł projektu ROZBUDOWA BUDYNKU SZKOŁY PODSTAWOWEJ		Tytuł projektu RZUT I PIĘTRA INSTALACJA CENTRALNEGO ORZEWANIA	
Adres inwestycji ul. Kołkowskiej 7A, parcelacja 14282/27 gm. Sochaczew, etap 01/2 Ciepłota, działka nr ew. 154		Adres inwestycji ul. Kołkowskiej 7A, parcelacja 14282/27 gm. Sochaczew, etap 01/2 Ciepłota, działka nr ew. 154	
Data sporządzenia 11.2019		Data sporządzenia 11.2019	
Projektant mgr inż. Stanisław Powłowski		Projektant mgr inż. Jarosław Wośki	
Numer uprawnień Podpis		Numer uprawnień Podpis	
