


PLAN ZAŁOŻENIA I KONTURU

Inwestor: GMINA SOCHACZEW

Adres budowy: dz. nr ewid. 2 obręb 0033 Wymysłów

№	Opis
1	
2	
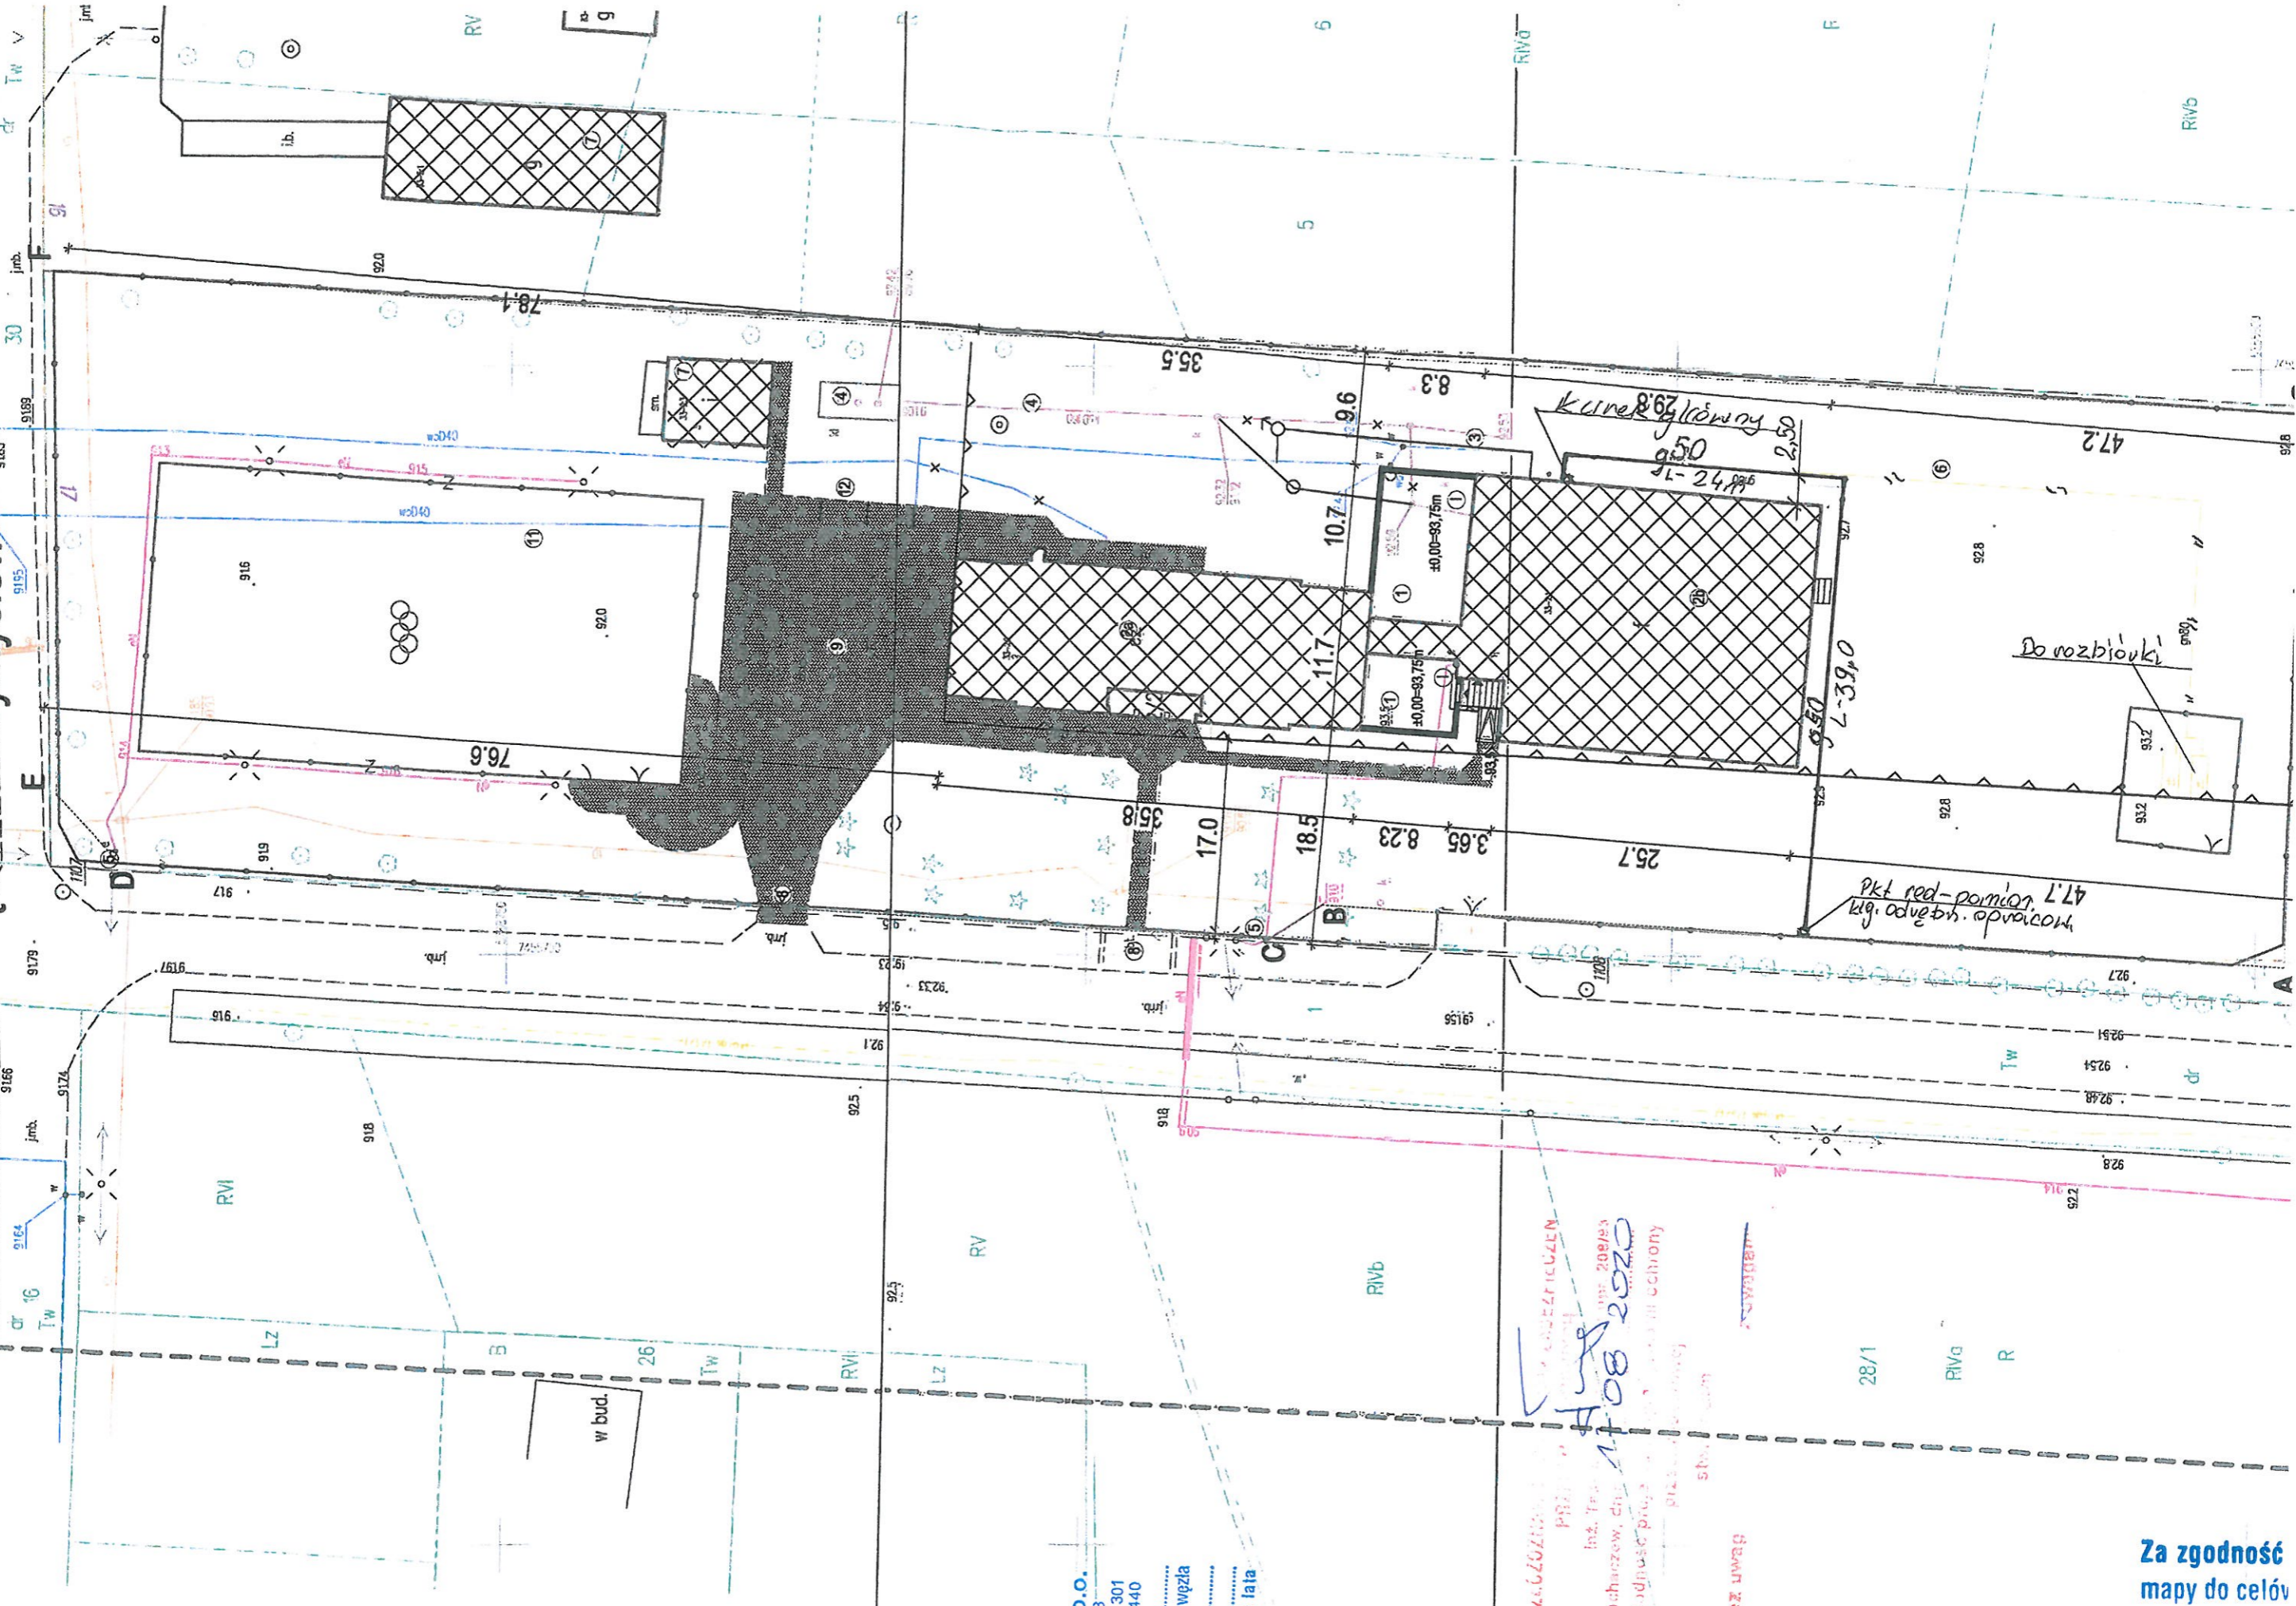

iska Sp. z o.o.
zew, ul. 1 Maja 18
, fax +48 22 10 25 301
NIP 526-24-99-440

Nr
Ilość i lokalizację wzięta
odnienia trwa 2 lata

technicznych
czep
abryk

udowy

44660712
PRZEDSIĘWZIENIE
inż. Tomasz
Sochaczew, dn. 17 08 2020
Przebieg budowy
Stwierdzenie
Jest uwaga

**Za zgodność
mapy do celów**

PROJEKT
inż. Stanisław Pa

Inwestor: GMINA SOCHACZEW

Adres budowy: dz. nr ewid. 2 obręb 0033 V

Oznaczenie kancelaryjne zgłoszenia pracy geodezyjnej		GN.6640.670.2019
Miejscowość	Wymysłów	
Jednostka ewidencyjna	142807_2	
Obwód ewidencyjny	Gm. Sochaczew	
Skala mapy	1:500	
Nazwa układu współrzędnych	Prostokątnych płaskich	
Data sporządzenia mapy	20.03.2019	
Oznaczenie granic obszaru, który był przedmiotem aktualizacji	Nie badano działu III KW	
Oznaczenie i informacje o służebnościach gruntowych mających wpływ na zagospodarowanie gruntów, zlokalizowanych w granicach projektowanej inwestycji		
Artusze mapy zasadniczej: 7.173.15.08.1.2, 7.173.15.08.1.4 Nr działek: 1, 2, 30		
Wykonawca:		

GEODETA UPRAWNIONY
mgr inż. Robert Janiszewski
Wydział Geodezyjno-Kartograficzny


STAROSTA SOCHACZEWSKI
Identyfikator ewidencyjny w sprawie geodezyjno-kartograficznej: P.1428...
2019.9.17
25.06.2019

Magdalena Tworowska
Inspektor
Wydział Geodezyjno-Kartograficzny, Katastru i Gospodarki Nieruchomościami i Stru



SIME Polska Sp. z o.o.
96-500 Sochaczew, ul. 1 Maja 18
tel. +48 22 10 25 300, fax +48 22 10 25 301
Regon 016439396, NIP 526-24-99-440
Data: 06.01.2020, Nr
Uzgodnia się tylko wielkość i lokalizację węzła Gazomierzowego
Redukcyjnego
Okres ważności uzgodnienia trwa 2 lata

Specjalista ds. Technicznych i Przyłączy
Adam Kąkol

- LEGENDA:**
- 1 - Budynki szkoły - część projektowana
 - 2a - Budynki szkoły - część dydaktyczna istniejąca
 - 2b - Budynki szkoły - sala sportowa z zapleczem część istniejąca
 - 3 - Przyłącze wodociągowe - istniejące do częściowej przebudowy
 - 4 - Przyłącze kanalizacji sanitarnej + szambo - istniejące do częściowej przebudowy
 - 5 - Przyłącze elektroenergetyczne + skrzynka - istniejące
 - 6 - Przyłącze gazu z butli - istniejące
 - 7 - Budynki gospodarcze - istniejące
 - 8 - Zjazd bezpośredni / furka z drogi publicznej powiatowej - istniejący
 - 9 - Tereny utwardzone - istniejące
 - 10 - Miejsce ustawienia pojemników do segregacji śmieci - istniejące
 - 11 - Boisko sportowe - istniejące
 - 12 - Parking dla rowerów - projektowany

A - G - Granice opracowania
— Linie rozgraniczające teren inwestycji
— Linia zabudowy

4407021111
PRZETWÓRZONA
inż. Stanisław Pawłowski
Sochaczew, dn. 11.08.2020
Sądjęcym przedmiotowej sprawy do ochrony

Za zgodność z oryginałem mapy do celów projektowych

PROJEKTANT
inż. Stanisław Pawłowski
upr. sanit. 11/78 i 90/94
upr. bud. 1/91

Tytuł projektu			
Szkoła Podstawowa w Wymysławie			
96-500 Sochaczew, Wymysłów 17, nr ewid. dz.			
Tytuł rysunku			
PROJEKT ZAGOSPODAROWANIA TERENU			
INSTALACJA GAZU ZIEMNEGO GZ-50.			
Stanowisko	Imię i nazwisko	Specjalność	Nr uprawnień
Projektant	inż. Stanisław Pawłowski	sanitarna	11/78 i 90/ Sk - ce
Opracował			

