


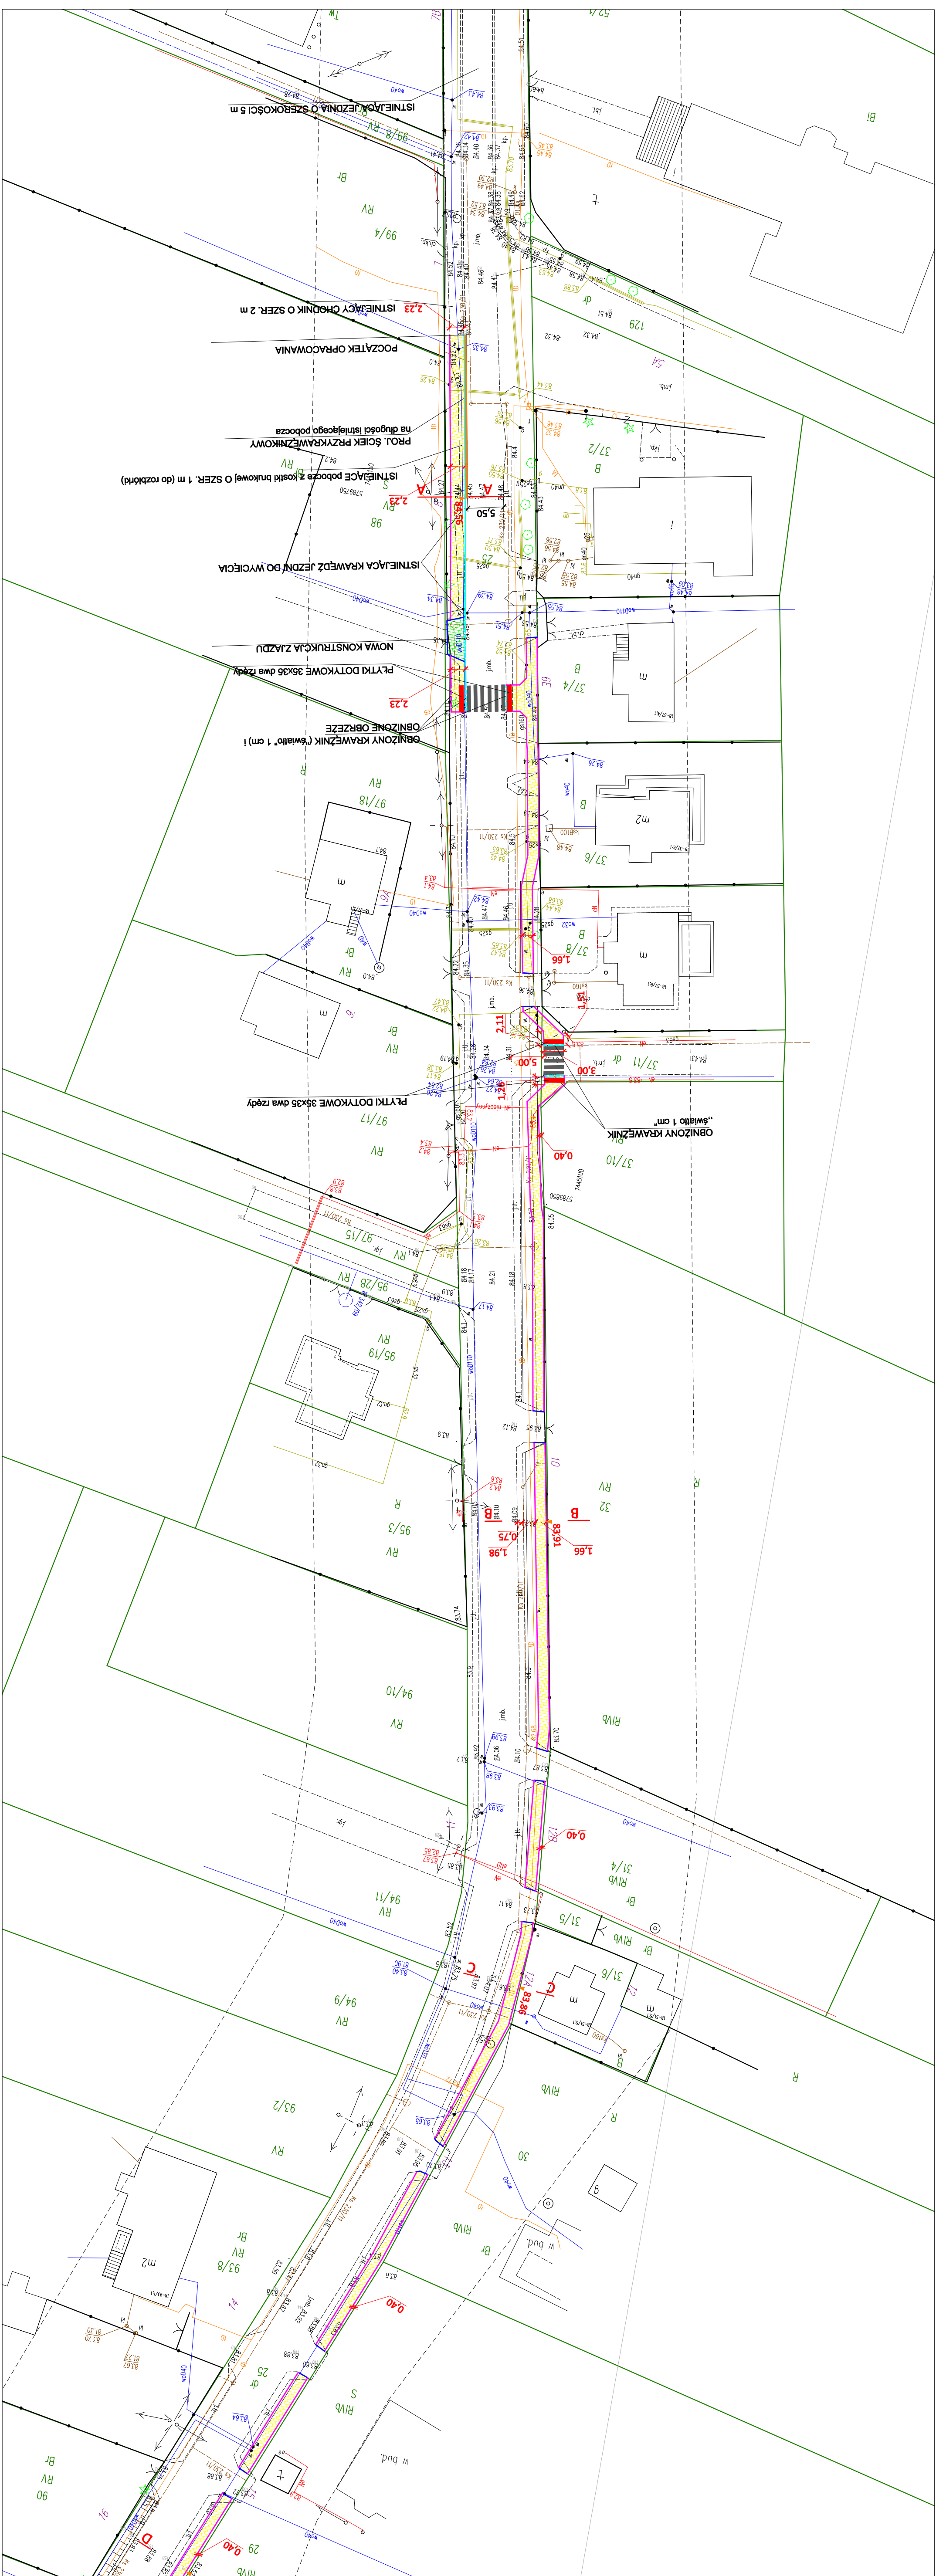

LEGEND

PROJEKTOWANE

- | | |
|---|--|
|  | obrzeże 8x30 cm |
|  | krawężnik 15x30 cm |
|  | krawężnik obniżony 15x30 cm |
|  | opornik obniżony 12x25 cm |
|  | ściek z 3 rzędów kostki brukowej |
|  | ściek korytkowy betonowy 30x50 cm |
|  | nawierzchnia chodnika - bet. kostka brukowa gr. 8 cm |
|  | nawierzchnia zjazdów - bet. kostka brukowa gr. 8 cm (wymiana nawierzchni) |
|  | nawierzchnia zjazdów - bet. kostka brukowa gr. 8 cm (nowa konstrukcja zjazdów) |
- ISTNIEJĄCE:**
- | | |
|---|--------------------------------|
|  | granicze ewidencyjne działek |
| 23 | numery działek |
|  | krawężd nawierzchni asfaltowej |
|  | ogrodzenia |

ISTNIEJĄCE

	granice ewidencyjne działek
--	-----------------------------

23	numery działo
----	---------------

	krawędź nawierzchni asfaltowej

ogrodzeni

Invest

Gmina Sochaczew
96-500 Sochaczew
ul. Warszawska 115

Jednostika Projekta

stapro

Rafał Strugiński
ul. Berezynska 24 lok. 3
03-904 Warszawa
tel. kom. 0 691 863 723

Zamierzenie budowl

WYKONANIE CHODNIKA W MIEJSCOWOŚCI KĄT

Branzi

DROGOW

Lyria ryszardii:

PLAN STRATEGICZNO - WYSOKOSCIOWY

[illegible][illegible]


